

# INDIVIDUAZIONE DEL FABBRICATO



Maggio 2022



MODULARIO  
F. rig. rond. 497



MINISTERO DELLE FINANZE  
DIREZIONE GENERALE DEL CATASTO E DEI SERVIZI TECNICI ERARIALI  
**NUOVO CATASTO EDILIZIO URBANO**

Mod. B (Nuovo Catasto Edilizio Urbano)


Lire  
150

(R. DECRETO-LEGGE 13 APRILE 1939, N. 662)

Planimetria dell'immobile situato nel Comune di RODI GARGANICO Via LOC. CONVENTO

Ditta [REDACTED]

Allegata alla dichiarazione presentata all'Ufficio Tecnico Erariale di FOGGIA

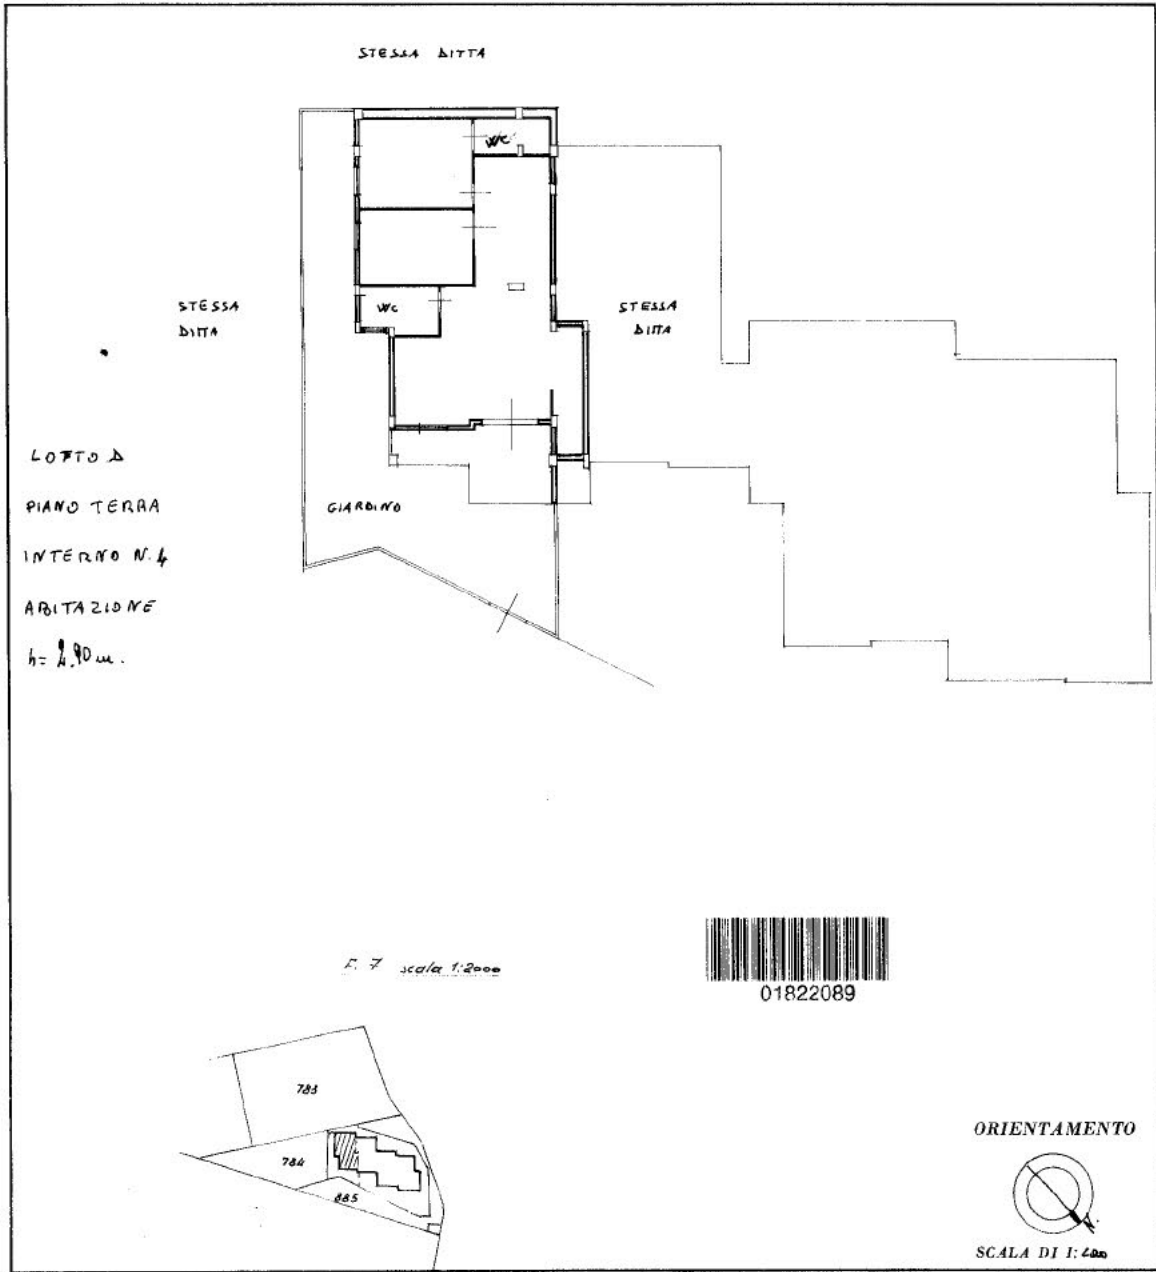

SPAZIO RISERVATO PER LE ANNOTAZIONI D'UFFICIO	
DATA	F. 7
PROT. N°	p. 884
	Sub. 4

Compilata dal [REDACTED]  
(Titolo, nome e cognome del tecnico)

Iscritto all'Albo [REDACTED]  
della Provincia di [REDACTED]


DATA [REDACTED]  
Firma: [REDACTED]

Ultima planimetria in atti

Catasto dei Fabbricati - Situazione al 01/02/2022 - Comune di RODI GARGANICO(H480) - < Foglio 7 - Particella 884 - Subalterno 4 >  
Firmato DA RICCARDO IFRANCESCO MARENTELE Iam@sdm.dem.finanze.it



IMMOBILE: Abitazione Via di Vittorio n.26 - Rodi Garganico (FG)  
PIANO T

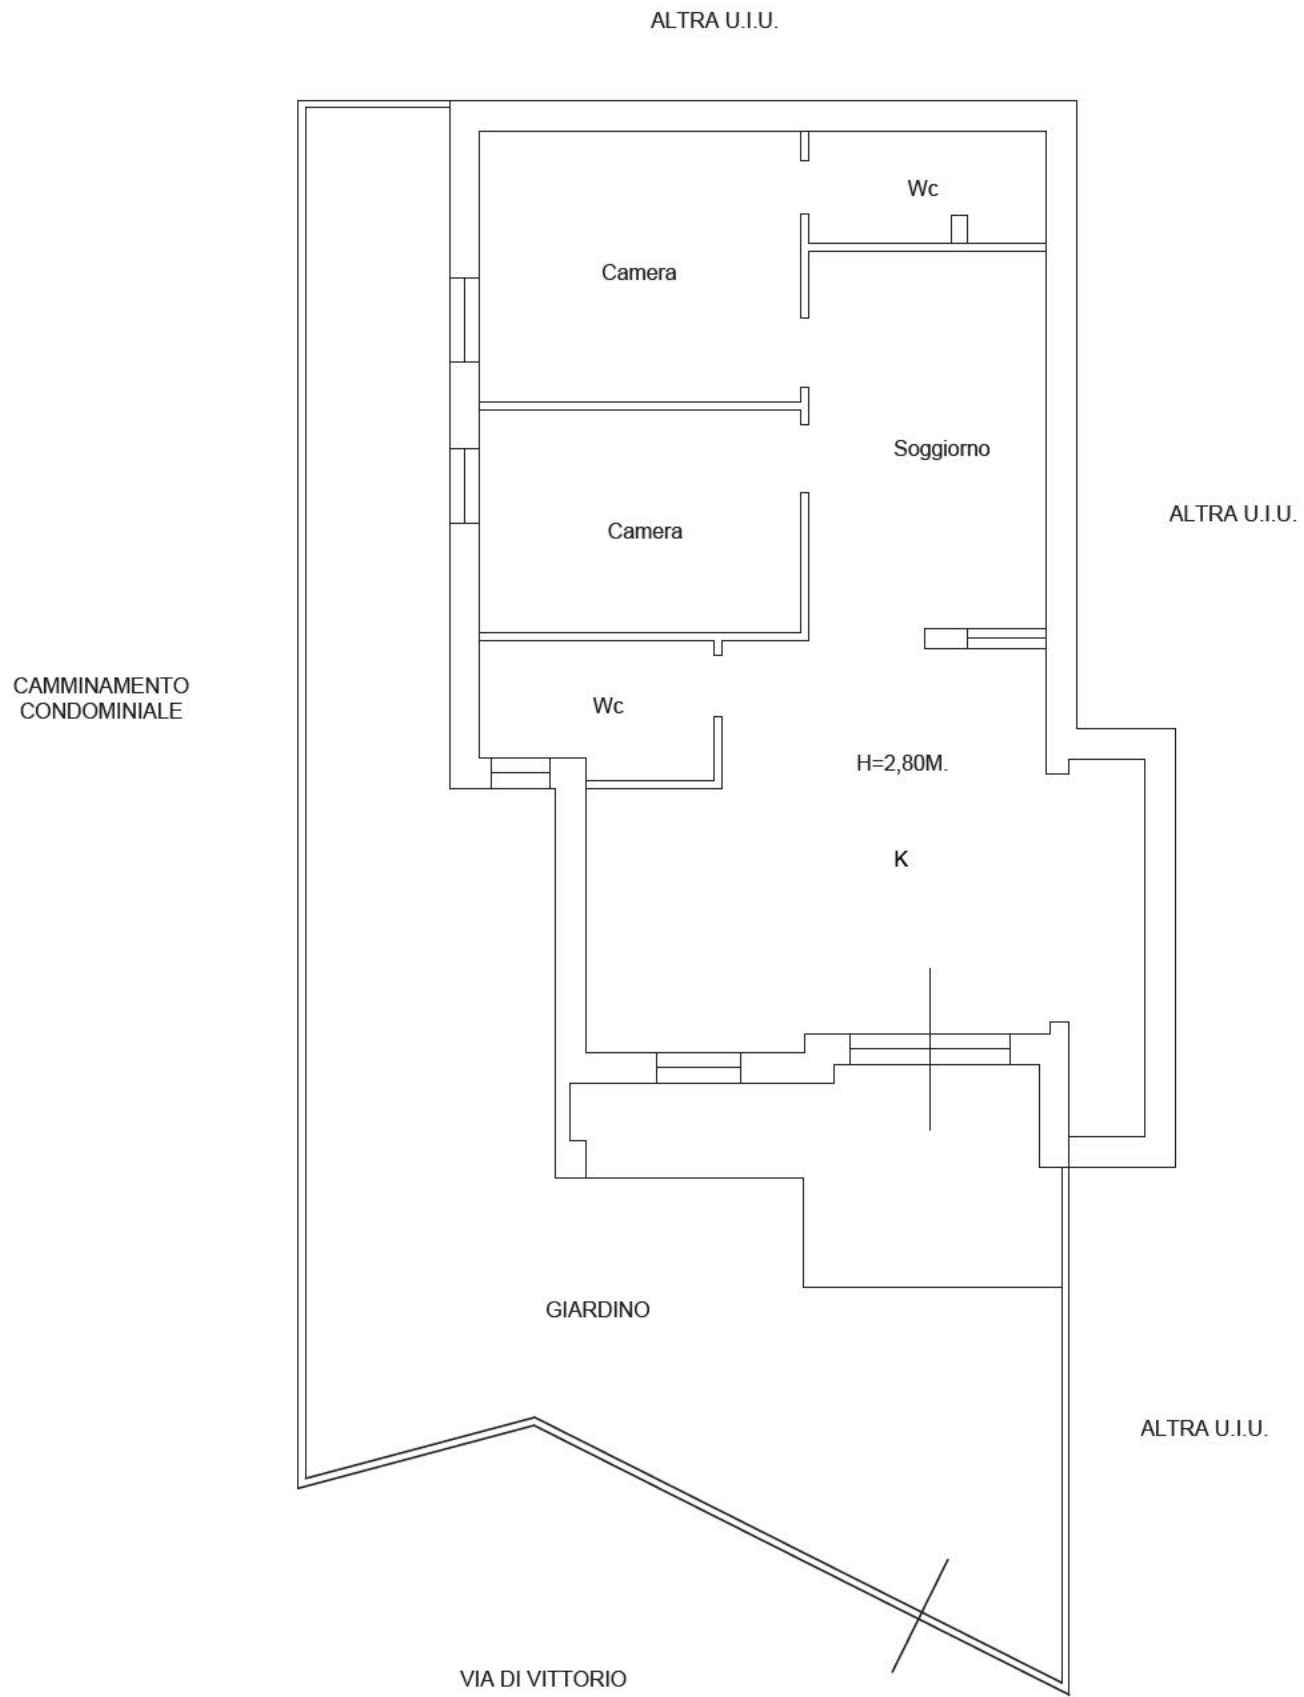

Maggio 2022  
Scala 1:100



Allegato n.3.2 - Rilievo metrico dello stato dei luoghi

IMMOBILE: Box Via di Vittorio snc - Rodi Garganico (FG)  
PIANO S1

