


MODULARIO
F. 119 rev. 497



MINISTERO DELLE FINANZE
DIREZIONE GENERALE DEL CATASTO E DEI SS.TT.EE.
CATASTO EDILIZIO URBANO (RDL 13-4-1939, n. 652)

MOD.
LIRE
385

Planimetria di u.i.u. in Comune di Valderice via Simone Catalano civ. 4

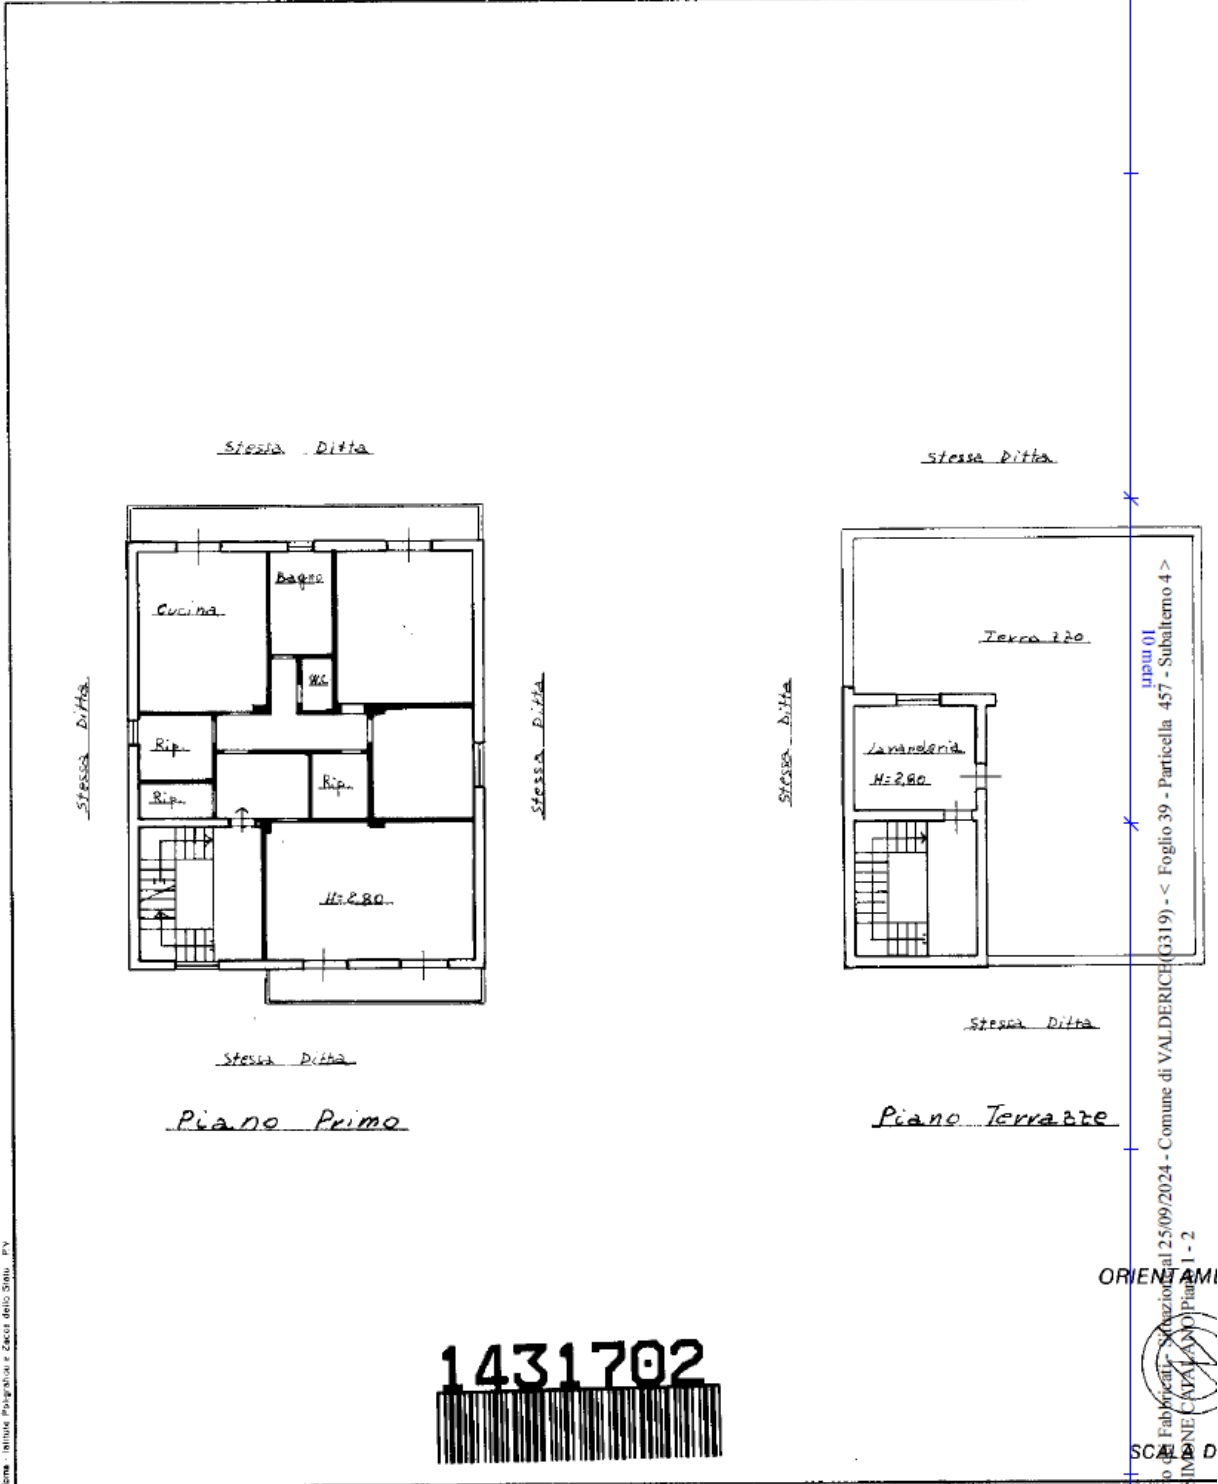

Linea 01
Catasto Edilizio Urbanistico al 25/09/2024 - Comune di VALDERICE (G319) - < Foglio 39 - Particella 457 - Subalterno 4 >
VIA SIMONE CATALANO Piano 1 - 2

ORIENTAMI

1431702

Dichiarazione di N.C.
Denuncia di variazione

Compilata dal Geometra Mattara
(Titolo, cognome e nome)

RISERVATO ALL'UFFICIO