

**Agenzia del Territorio
CATASTO FABBRICATI
Ufficio Provinciale di
Milano**

Dichiarazione protocollo n. 000493307 del 27/05/2003

Planimetria di u.i.u. in Comune di Seregno

Via Einaudi

civ. 18

Identificativi Catastali:

Sezione:

Foglio: 13

Particella: 2

Subalterno: 703

Compilata da:

Mauri Paolo

Iscritto all'albo:

Architetti



Prov. Milano

N. 5304

Scheda n. 1

Scala 1:200

PIANO PRIMO h. 300

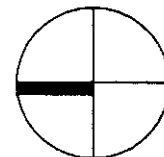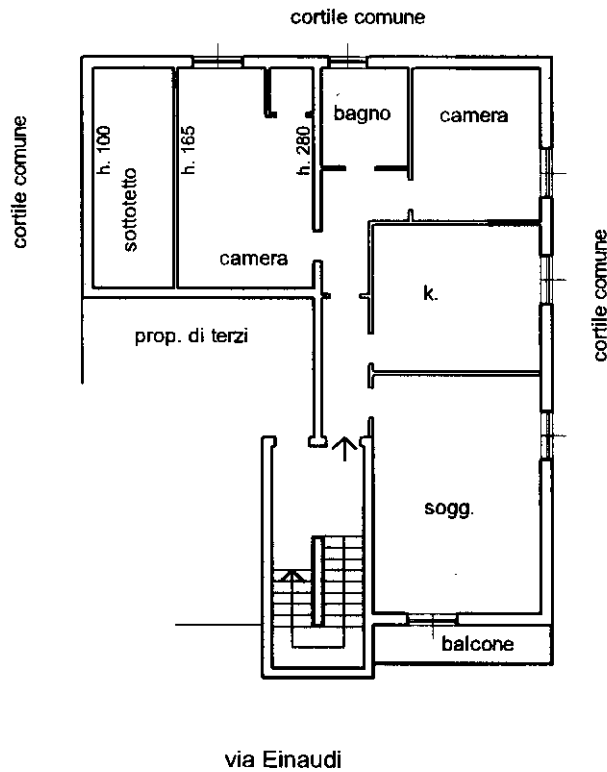

Ultima planimetria in atti