



All.N. 3

ELABORATO PLANIMETRICO Compilato da: XXXXXXXXXX Iscritto all'albo: Ingegnere Dipendente Pubblicità
 Comune di Perugia Foglio: 299 Particella: 1961 Particella: 1961 n. 14/11/2018 del
 Dimostrazione grafica dei subalzeati. Tipo Mappale n. 526802 del 06/11/2007 Scala 1 : 1000


Agenzia delle Entrate
CATASTO FABBRICATI
 Ufficio provinciale di Perugia

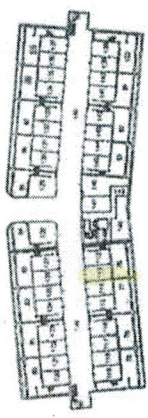


Piano Primo Sottostrada

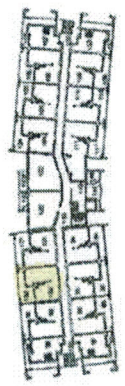

Piano Primo

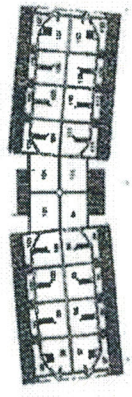

Piano Secondo

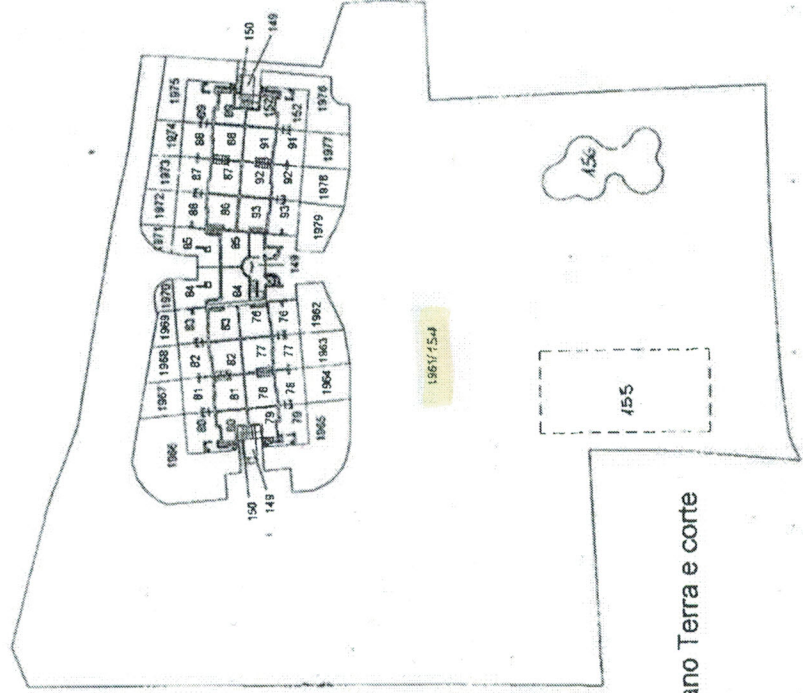

Piano Terra e corte

Ultima planimetria in atti

Data: 05/04/2019 - n. T92354 - Richiedente: Telematico

Totale schede: 4 - Formato di acquisizione: A3(297x420) - Formato stampa richiesto: A4(210x297) - Fattore di scala non utilizzabile

ALL. N. 4
div. SNC

**Agenzia del Territorio
CATASTO FABBRICATI
Ufficio Provinciale di
Perugia**

Dichiarazione protocollo n. PG0265454 del 21/07/2009

Planimetria di u.i.u. in Comune di Perugia

Strada Canonica

Identificativi Catastali:

Sezione:
Foglio: 299
Particella: 1961
Subalterno: 100

Compilata da:


[REDACTED]
Iscritto all'albo:
Geometri

Prov. Perugia


N. 3063

Scheda n. 1


Scala 1:100

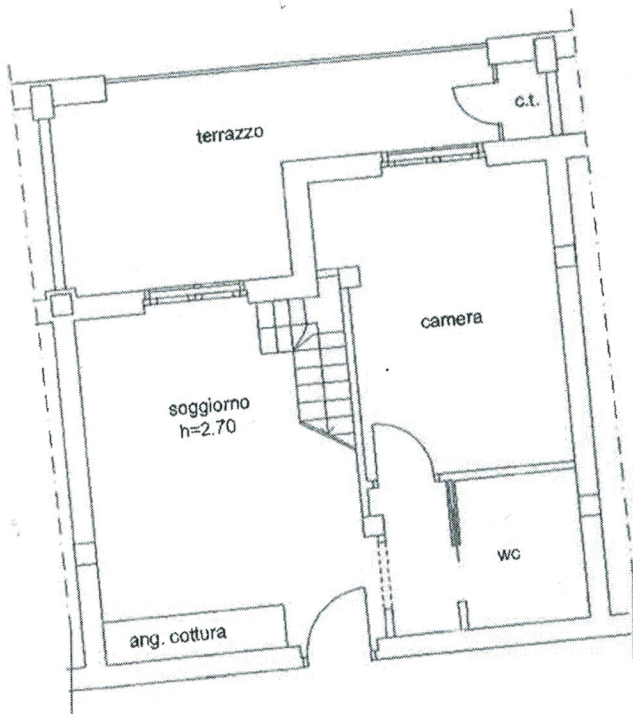

PIANO PRIMO

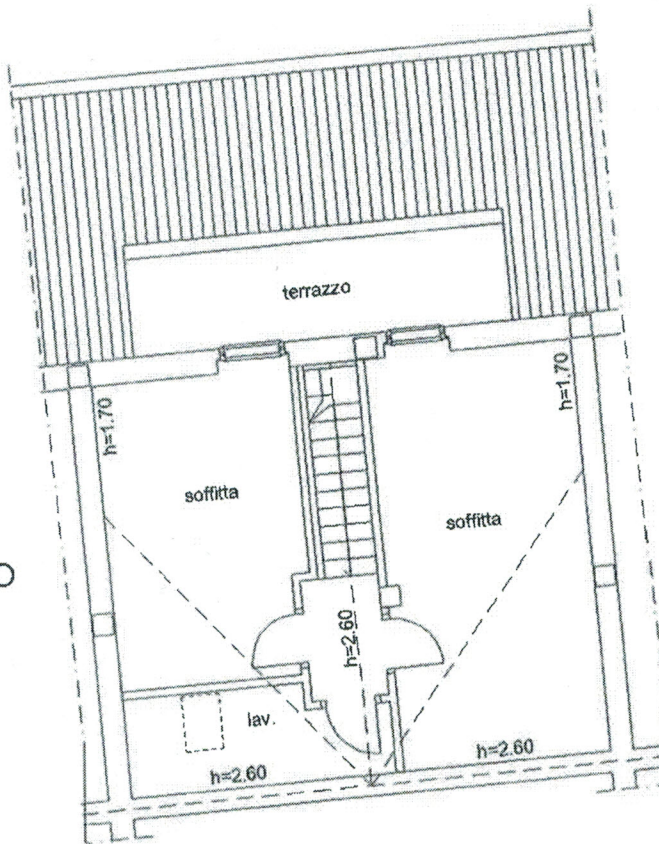

PIANO SECONDO

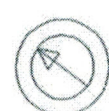

Ultima planimetria in atti

Catasto dei Fabbricati - Situazione al 18/12/2018 - Comune di PERUGIA (G478) - < Foglio: 299 - Particella: 1961 - Subalterno: 100 >
STRADA CANONICA SNC piano: 1-2;

**Agenzia del Territorio
CATASTO FABBRICATI
Ufficio Provinciale di
Perugia**

Dichiarazione protocollo n. PG0265454 del 21/07/2009

Planimetria di u.i.u. in Comune di Perugia

Strada Canonica

ovv. SNC

Al.N. 5

Identificativi Catastali:

Sezione:
Foglio: 299
Particella: 1961
Subalterno: 113

Compilata da:


Iscritto all'albo:
Geometri

Prov. Perugia

N. 3063

Scheda n. 1

Scala 1:100

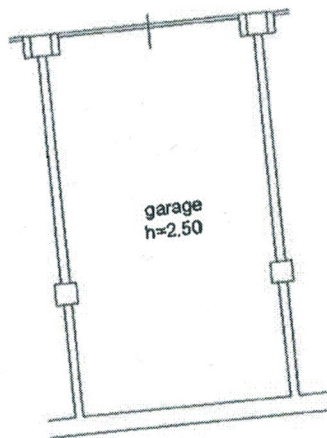

PIANO PRIMO SOTTOSTRADA

Ultima planimetria in atti

Data: 18/12/2018 - n. T330825 - Richiedente: [REDACTED]

Totale schede: 1 - Formato di acquisizione: A4(210x297) - Formato stampa richiesto: A4(210x297)



Catasto dei Fabbricati - Situazione al 18/12/2018 - Comune di PERUGIA (G478) - < Foglio: 299 - Particella: 1961 - Subalterno: 113 >
STRADA CANONICA SNC piano: S1;