


**Agenzia del Territorio
CATASTO FABBRICATI
Ufficio Provinciale di
Reggio Emilia**

ELABORATO PLANIMETRICO	
Compilato da: Costi Maurizio	
Iscritto all'albo: Geometri	
Prov. Reggio Emilia	N. 1523

Comune di Baiso	Protocollo n. RE0191163 del 06/09/2007
Sezione: Foglio: 57 Particella: 736	Tipo Mappale n. 170688 del 24/07/2007

Dimostrazione grafica dei subalterni Scala 1 : 200

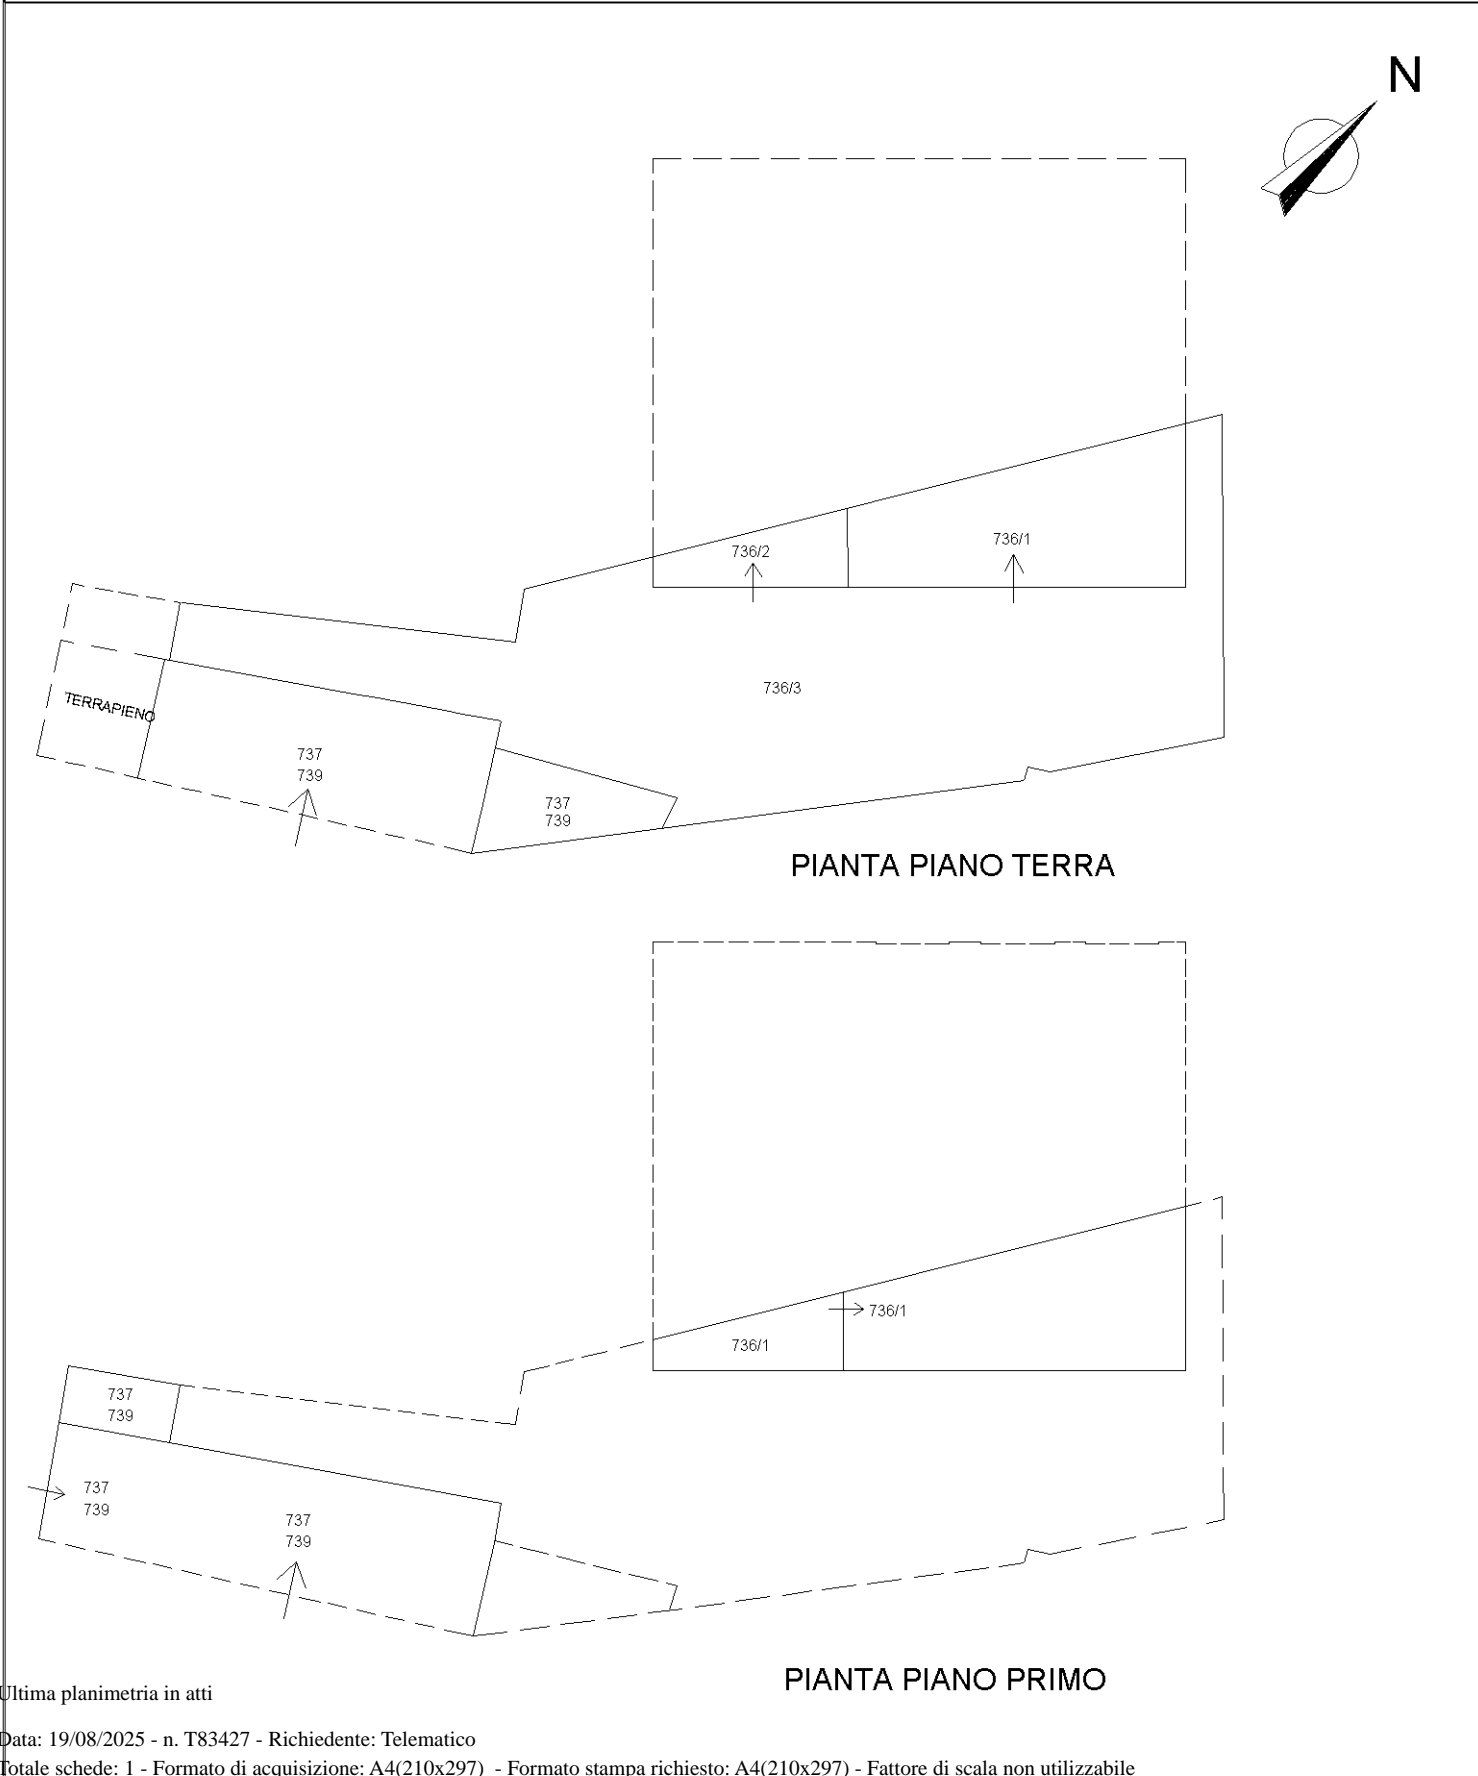

Ultima planimetria in atti