

Vista satellitare



COMUNE DI CERVIGNANO DEL FRIULI (UD)

FOGLIO 7 MAPPALE 301/30



Scala 1:750  
0 25.0 m

		Est (m)	Nord (m)
Coord. vertici	NO	371128	5075478
ETRS89-TM33N	SE	371269	5075363

Studio Tecnico Associato per.ind. Elio AGOSTINIS e geom. Fabio LEPRE

Sede Ufficio Piazza Italia n° 20 - 33029 Villa Santina (UD)  
tel 0433.750497 e-mail: elio.agostinis@gmail.com - pec: elio.agostinis@pec.eppi.it  
P.Iva 02835560307

Vista esterna foto 1



Vista esterna foto 2



Studio Tecnico Associato per.ind. Elio AGOSTINIS e geom. Fabio LEPRE

Sede Ufficio Piazza Italia n° 20 - 33029 Villa Santina (UD)  
tel 0433.750497 e-mail: elio.agostinis@gmail.com - pec: elio.agostinis@pec.eppi.it  
P.Iva 02835560307

Vista interna negozio foto 1



Vista interna negozio foto 2



Studio Tecnico Associato per.ind. Elio AGOSTINIS e geom. Fabio LEPRE

Sede Ufficio Piazza Italia n° 20 - 33029 Villa Santina (UD)  
tel 0433.750497 e-mail: elio.agostinis@gmail.com - pec: elio.agostinis@pec.eppi.it  
P.Iva 02835560307

Vista interna negozio foto 3



Vista interna negozio foto 4



Studio Tecnico Associato per.ind. Elio AGOSTINIS e geom. Fabio LEPRE

Sede Ufficio Piazza Italia n° 20 - 33029 Villa Santina (UD)  
tel 0433.750497 e-mail: elio.agostinis@gmail.com - pec: elio.agostinis@pec.eppi.it  
P.Iva 02835560307

N=-2600


E=-8500



13-Giu-2025 14:43:8  
 Comune: (UD) CERVIGNANO DEL FRIULI/A Scala originale: 1:2000  
 Dimensione cornice: 534.000 x 378.000 m. Protocollo pratica T195986/2025  
 Foglio: 7

1 Particella: 301/30

<b>ELABORATO PLANIMETRICO</b>	Compilato da: Sponton Claudio	Iscritto all'albo: Geometri	Prov. Udine	N. 03092
Comune di Cervignano Del Friuli	Sezione: A	Foglio: 7	Particella n. UD0137482	del 27/10/2016
Dimostrazione grafica dei subalterni		Tipo Mappale n.	del	Scala 1 : 500

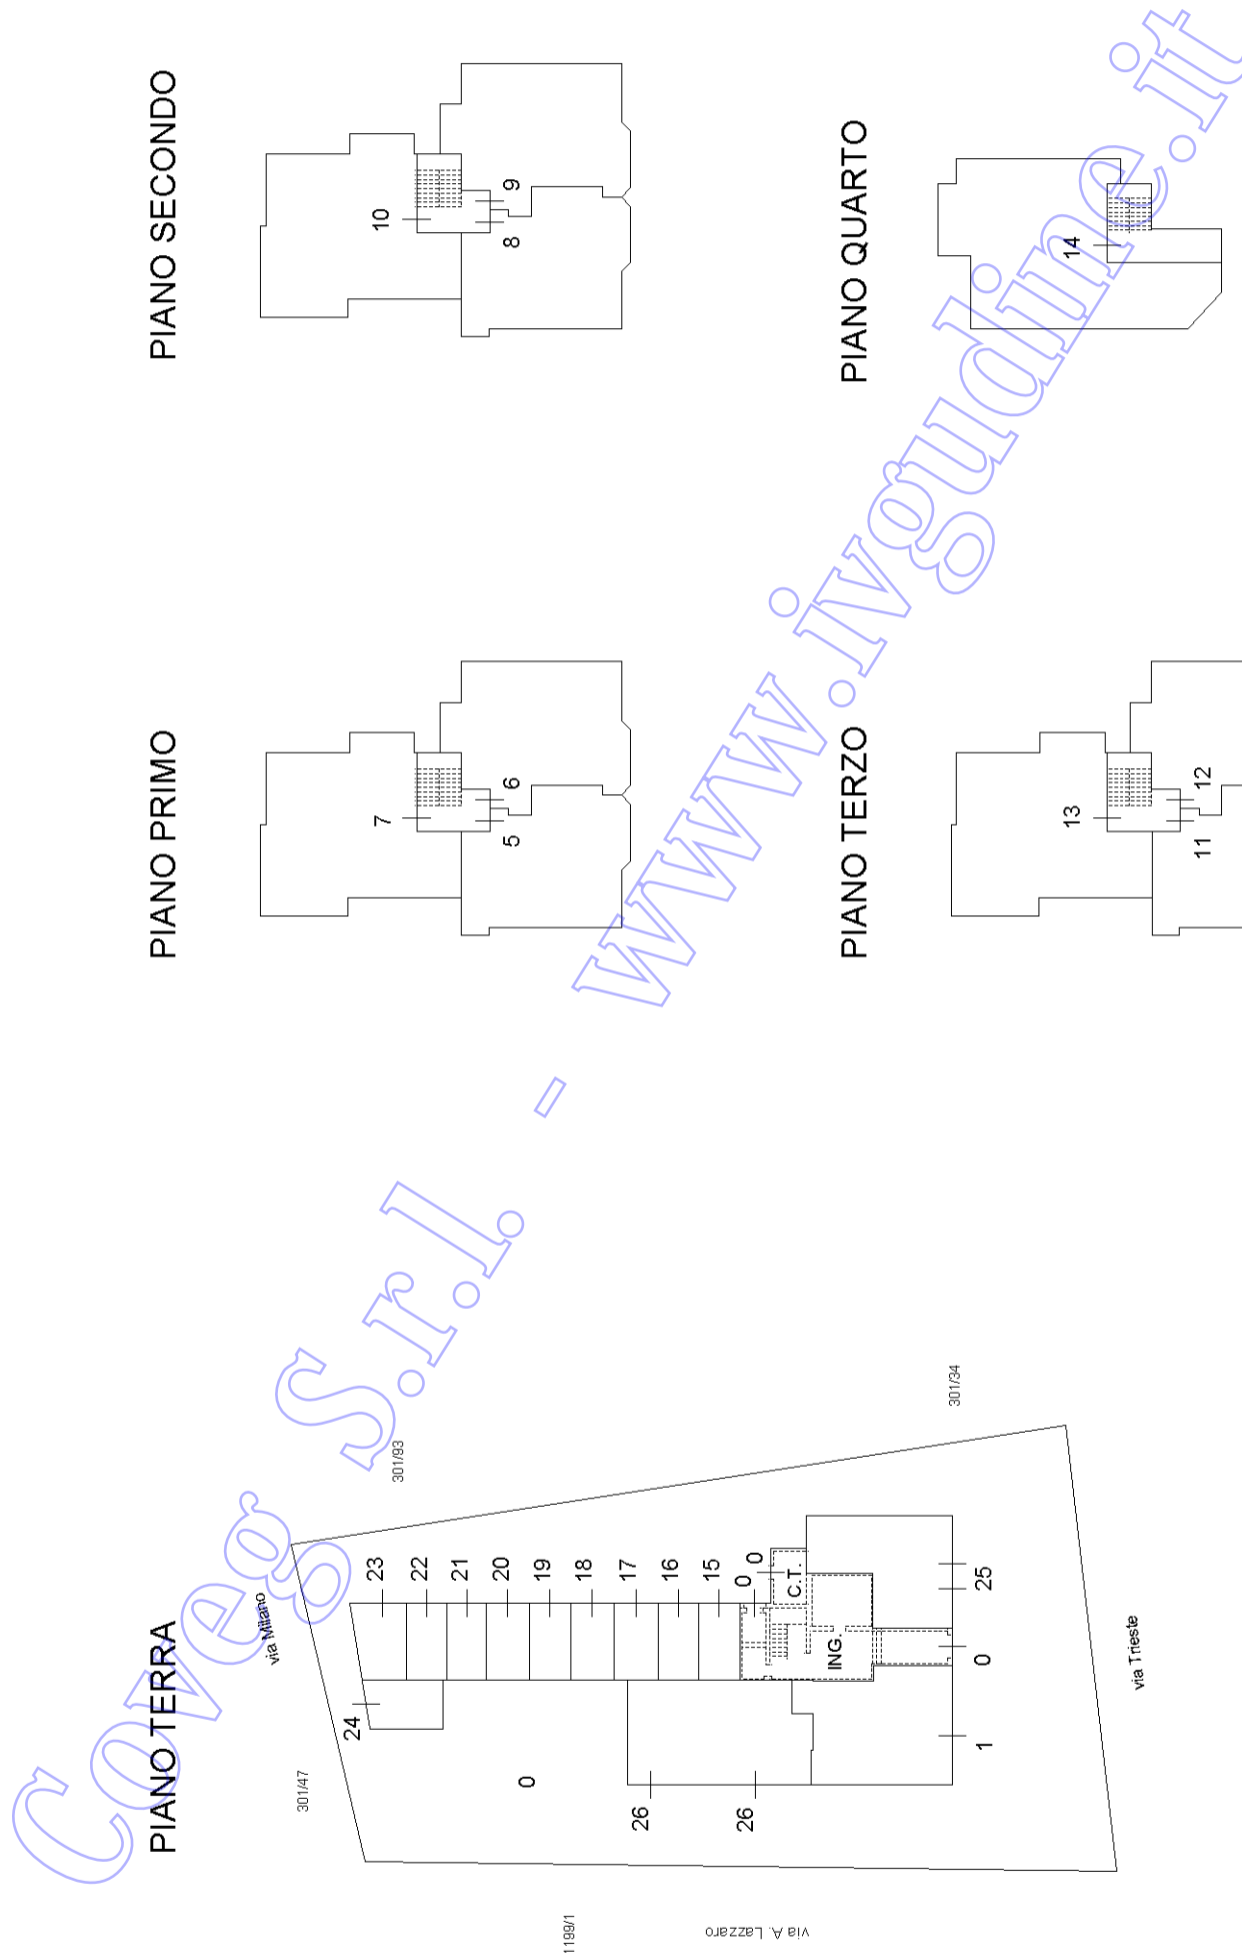

**Agenzia delle Entrate  
CATASTO FABBRICATI  
Ufficio Provinciale di  
Udine**

Dichiarazione protocollo n. UD0137482 del 27/10/2016

Planimetria di u.i.u. in Comune di Cervignano Del Friuli

Via Trieste

civ. SNC

Identificativi Catastali:

Sezione: A

Foglio: 7

Particella: 301/30

Subalterno: 26

Compilata da:  
Sponton Claudio


Iscritto all'albo:  
Geometri

Prov. Udine

N. 03092

Scheda n. 1

Scala 1:200

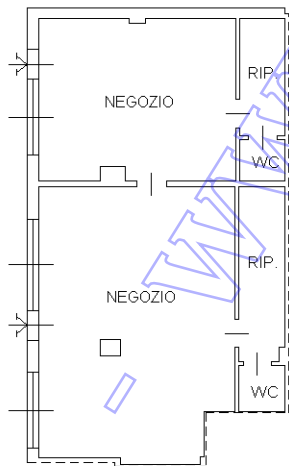

PIANO TERRA H=3.30



Ultima planimetria in atti