

Agenzia delle Entrate
CATASTO FABBRICATI
Ufficio Provinciale di
Rimini

Dichiarazione protocollo n. RN0080178 del 18/11/2016

Planimetria di u.i.u. in Comune di Cattolica

Piazzale Della Repubblica

civ. SNC

Identificativi Catastali:

Sezione:

Foglio: 4

Particella: 2863

Subalterno: 149

Compilata da:

Marfoggia Enrico

Iscritto all'albo:


Geometri

Prov. Rimini

N. 01021

Scheda n. 1

Scala 1:200

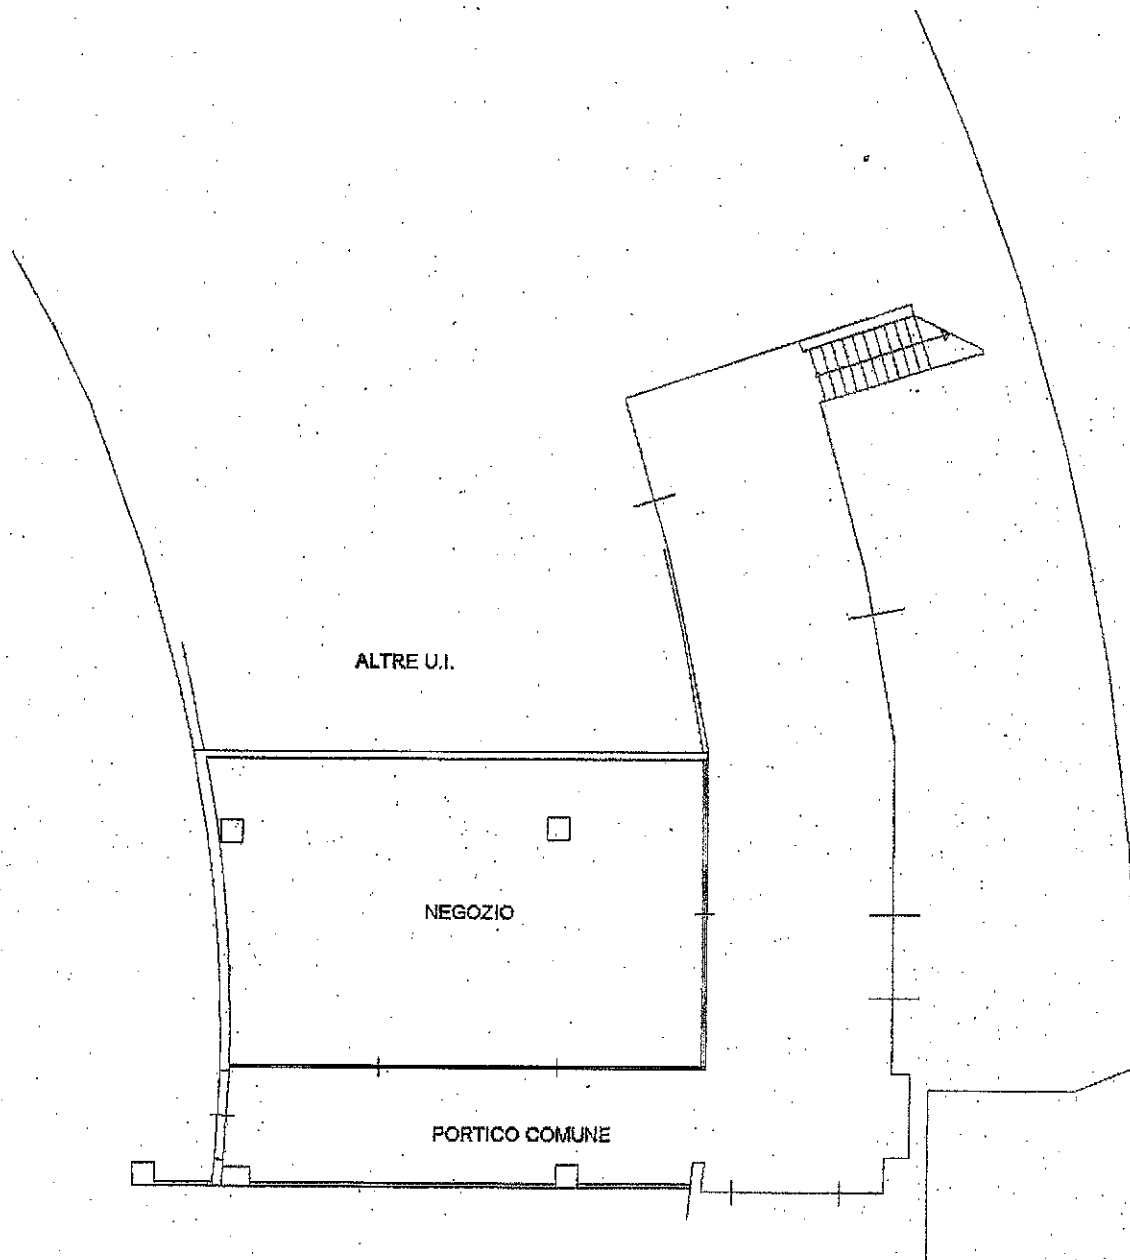

PIANO INTERRATO H= 2.83 m

Catasto dei Fabbricati - Situazione al 28/12/2021 - Comune di CATTOLICA(C357) - < Foglio 4 Particella 2863 Subalterno 149 >
PIAZZALE DELLA REPUBBLICA n. SNC Piano SI