



|                                      |                                   |                             |                   |                |
|--------------------------------------|-----------------------------------|-----------------------------|-------------------|----------------|
| <b>ELABORATO PLANIMETRICO</b>        | Compilato da: Semprini Sandra     | Iscritto all'albo: Geometri | Prov. Rimini      | N. 00946       |
| Comune di Rimini                     | Sezione: Foglio: 99               | Particella: 2415            | Pr. n. 0195920 n. | 03/11/2011 del |
| Dimostrazione grafica dei subalterni | Tipo Mappale n. del Scala 1 : 500 |                             |                   |                |

1/2

**PIANO SOTTOSTRADA**  
interrato

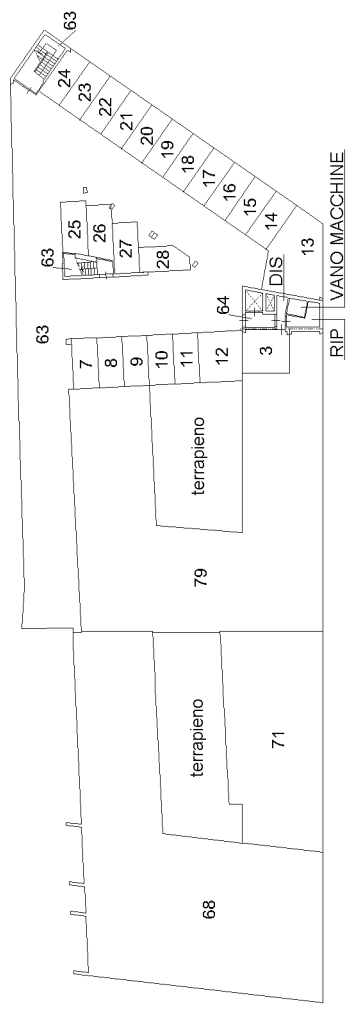


**PIANO TERRA**

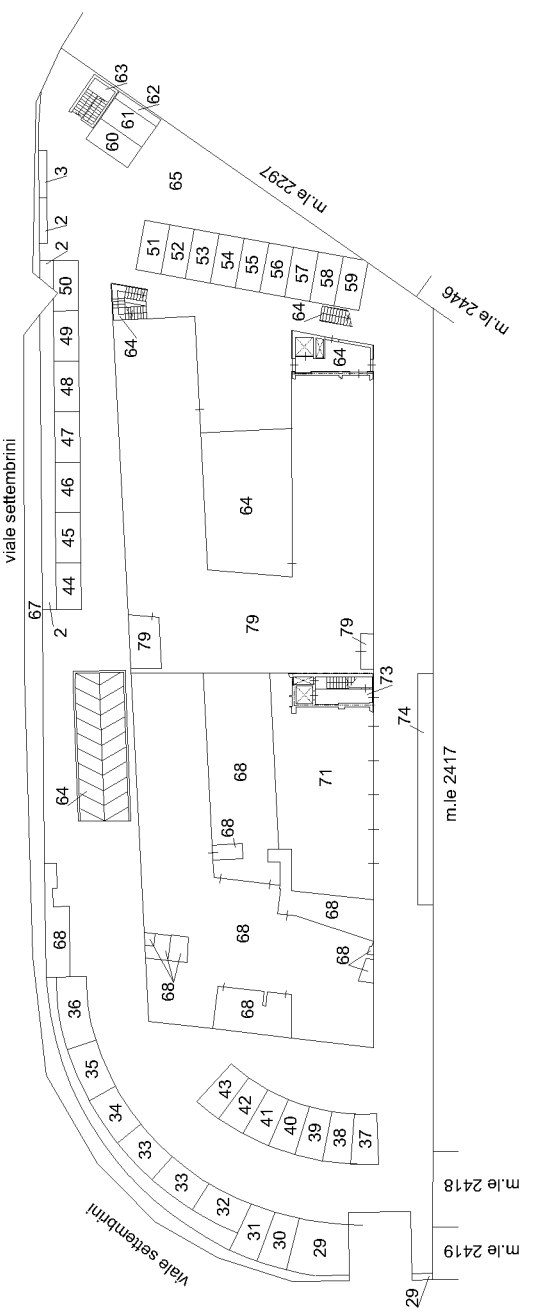


|                                     |                               |                                   |                  |                |
|-------------------------------------|-------------------------------|-----------------------------------|------------------|----------------|
| <b>ELABORATO PLANIMETRICO</b>       | Compilato da: Semprini Sandra | Iscritto all'albo: Geometri       | Prov. Rimini     | N. 00946       |
|                                     | Comune di Rimini              | Sezione: Foglio: 99               | Particella: 2415 | 03/11/2011 del |
| Dimostrazione grafica dei subalberi |                               | Tipo Mappale n. del Scala 1 : 500 |                  |                |


PIANO PRIMO

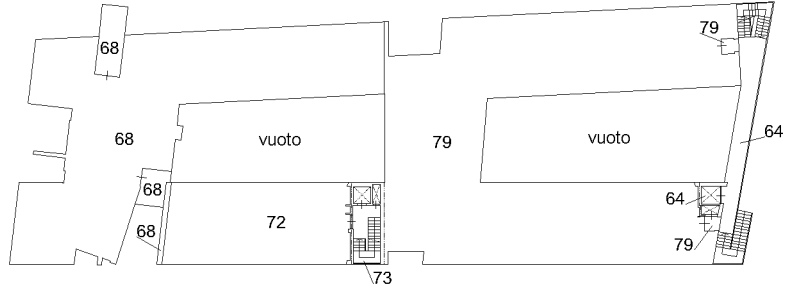


PIANO SECONDO

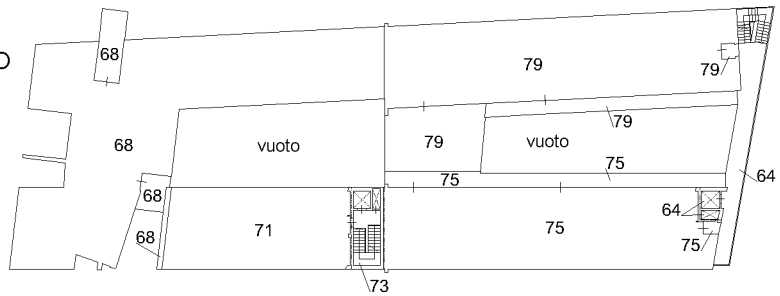



PIANO TERZO

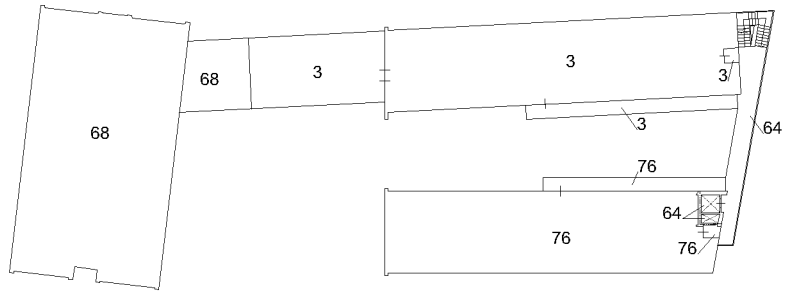

PIANO QUARTO

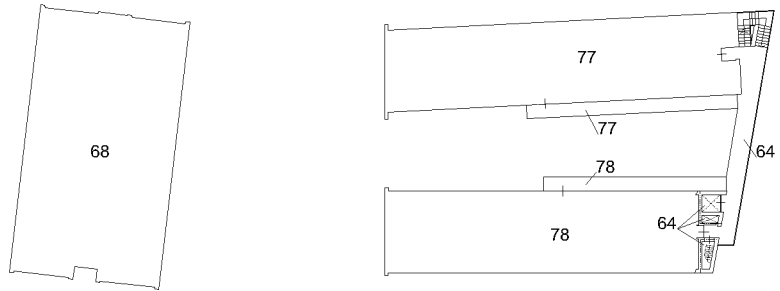

PIANO QUINTO  
copertura

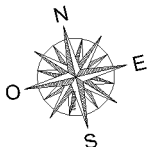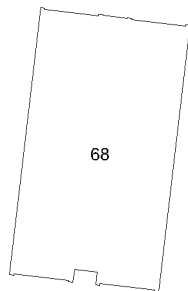

Agenzia del Territorio  
**CATASTO FABBRICATI**  
 Ufficio provinciale di Rimini