



# LOTTO UNICO


(Esecuzione Immob. 199/23 c/o Tribunale Foggia)

## PLANIMETRIA (Rilevata)

Unità Immobiliare ad uso attività commerciale (C1)

Viale dei Pini sn. SCALO DEI SARACENI

scala: 1:100 H= 3.15 m.

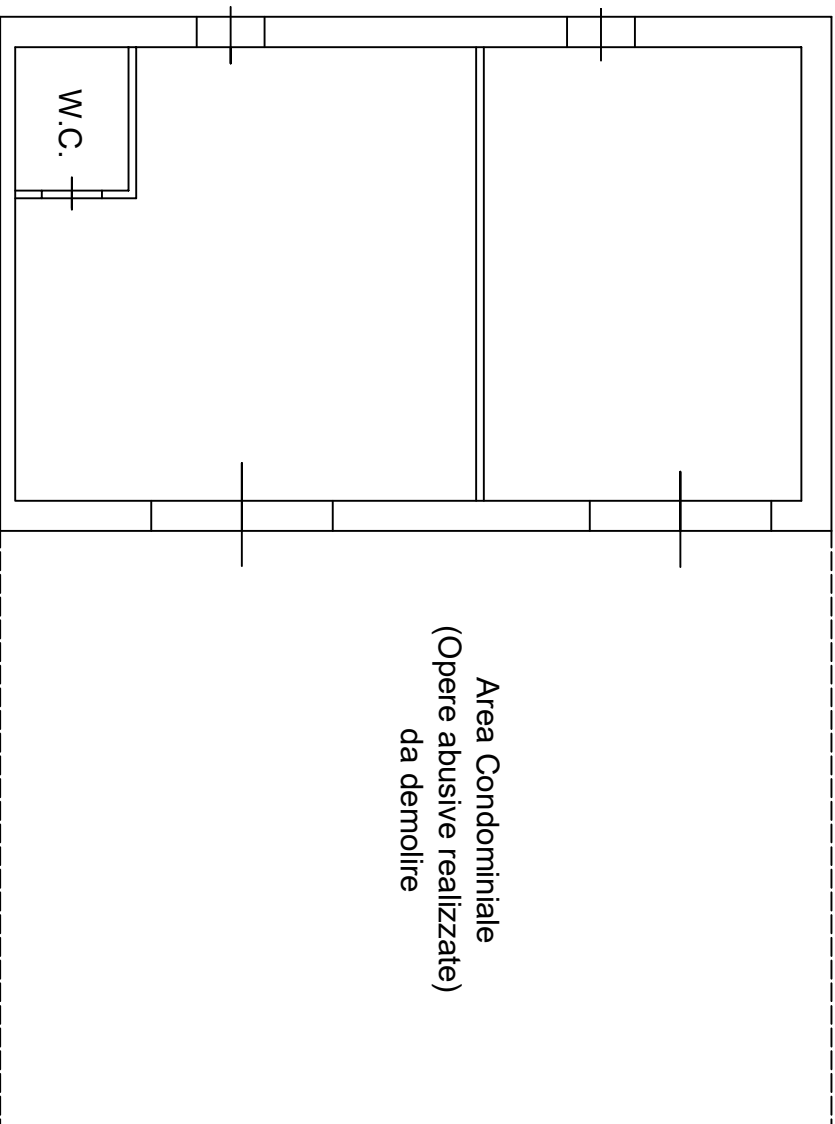

Area Condominiale  
(Opere abusive realizzate)  
da demolire

L'esperto

(ing. Giovanbattista Barrassi)