
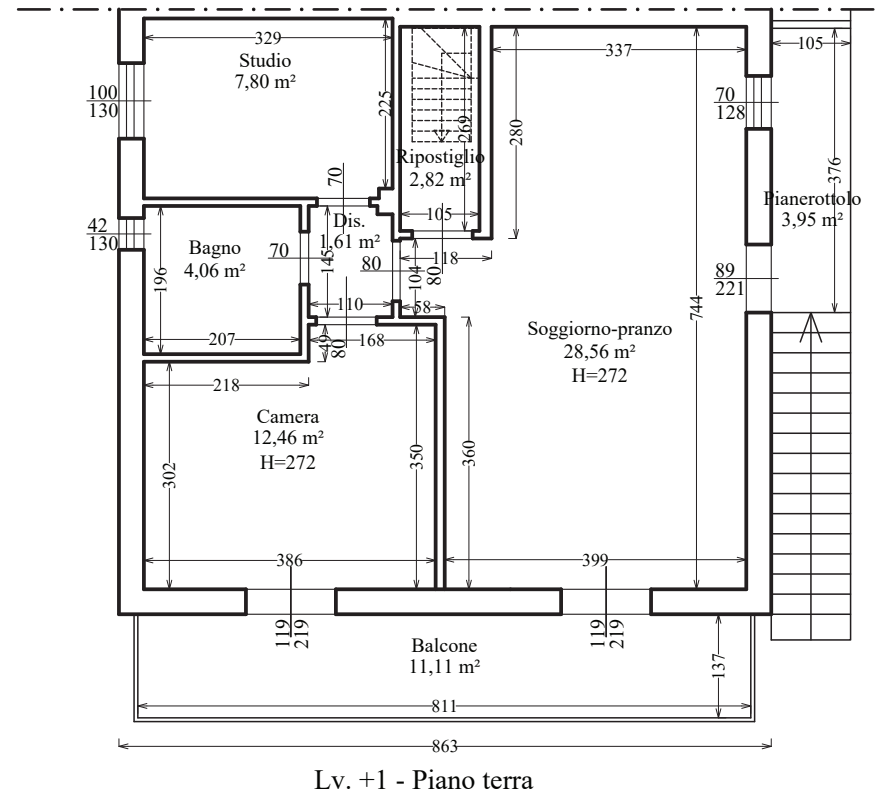


ALLEGATO 4

Rilievo stato di fatto

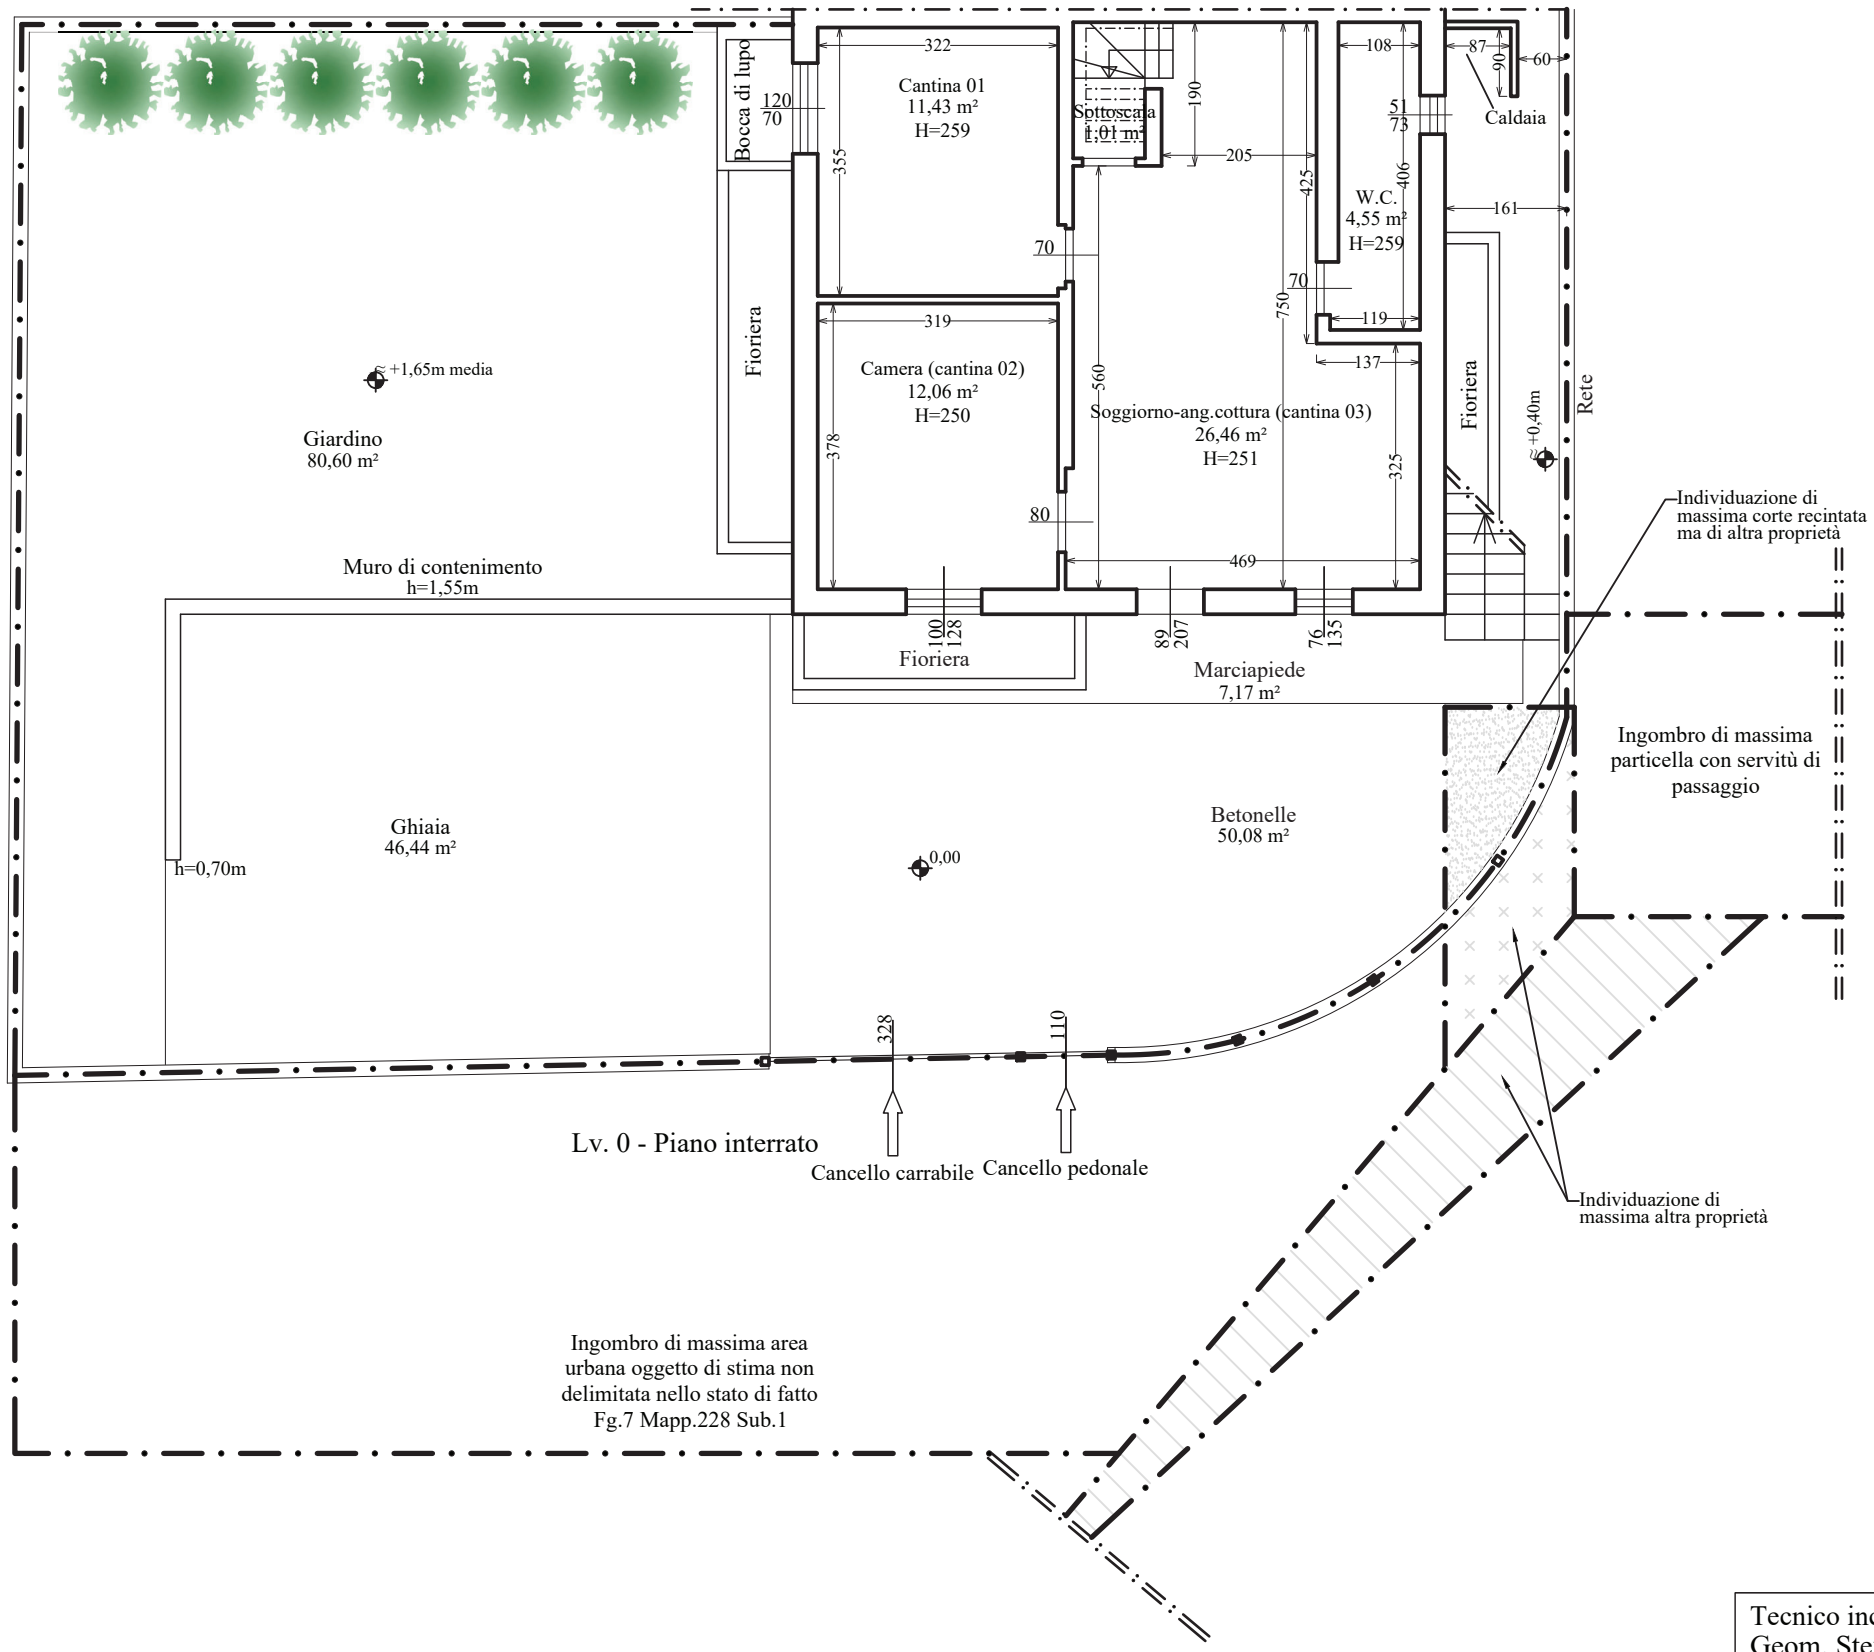

LEGENDA:
 (Cantina) — Destinazione autorizzata
 Camera — Destinazione stato di fatto

Tecnico incaricato Geom. Stefano Zaghini	Tipo documento ELABORATO GRAFICO U.I. SALUDECIO UNITA' IMMOBILIARE INTERR.- TERRA Fig.7 Mapp.210 Sub.13 - Via Marchetta 250/A	Codice EL.GR01 Scala 1:100
	Titolo, sottotitolo STATO DI FATTO	Pagina 01/01