


PIANTA 3° PIANO INTERRATO

EDIFICIO CITA' DI TORINO OGGETTO DI FUTURA RISTRUTTURAZIONE

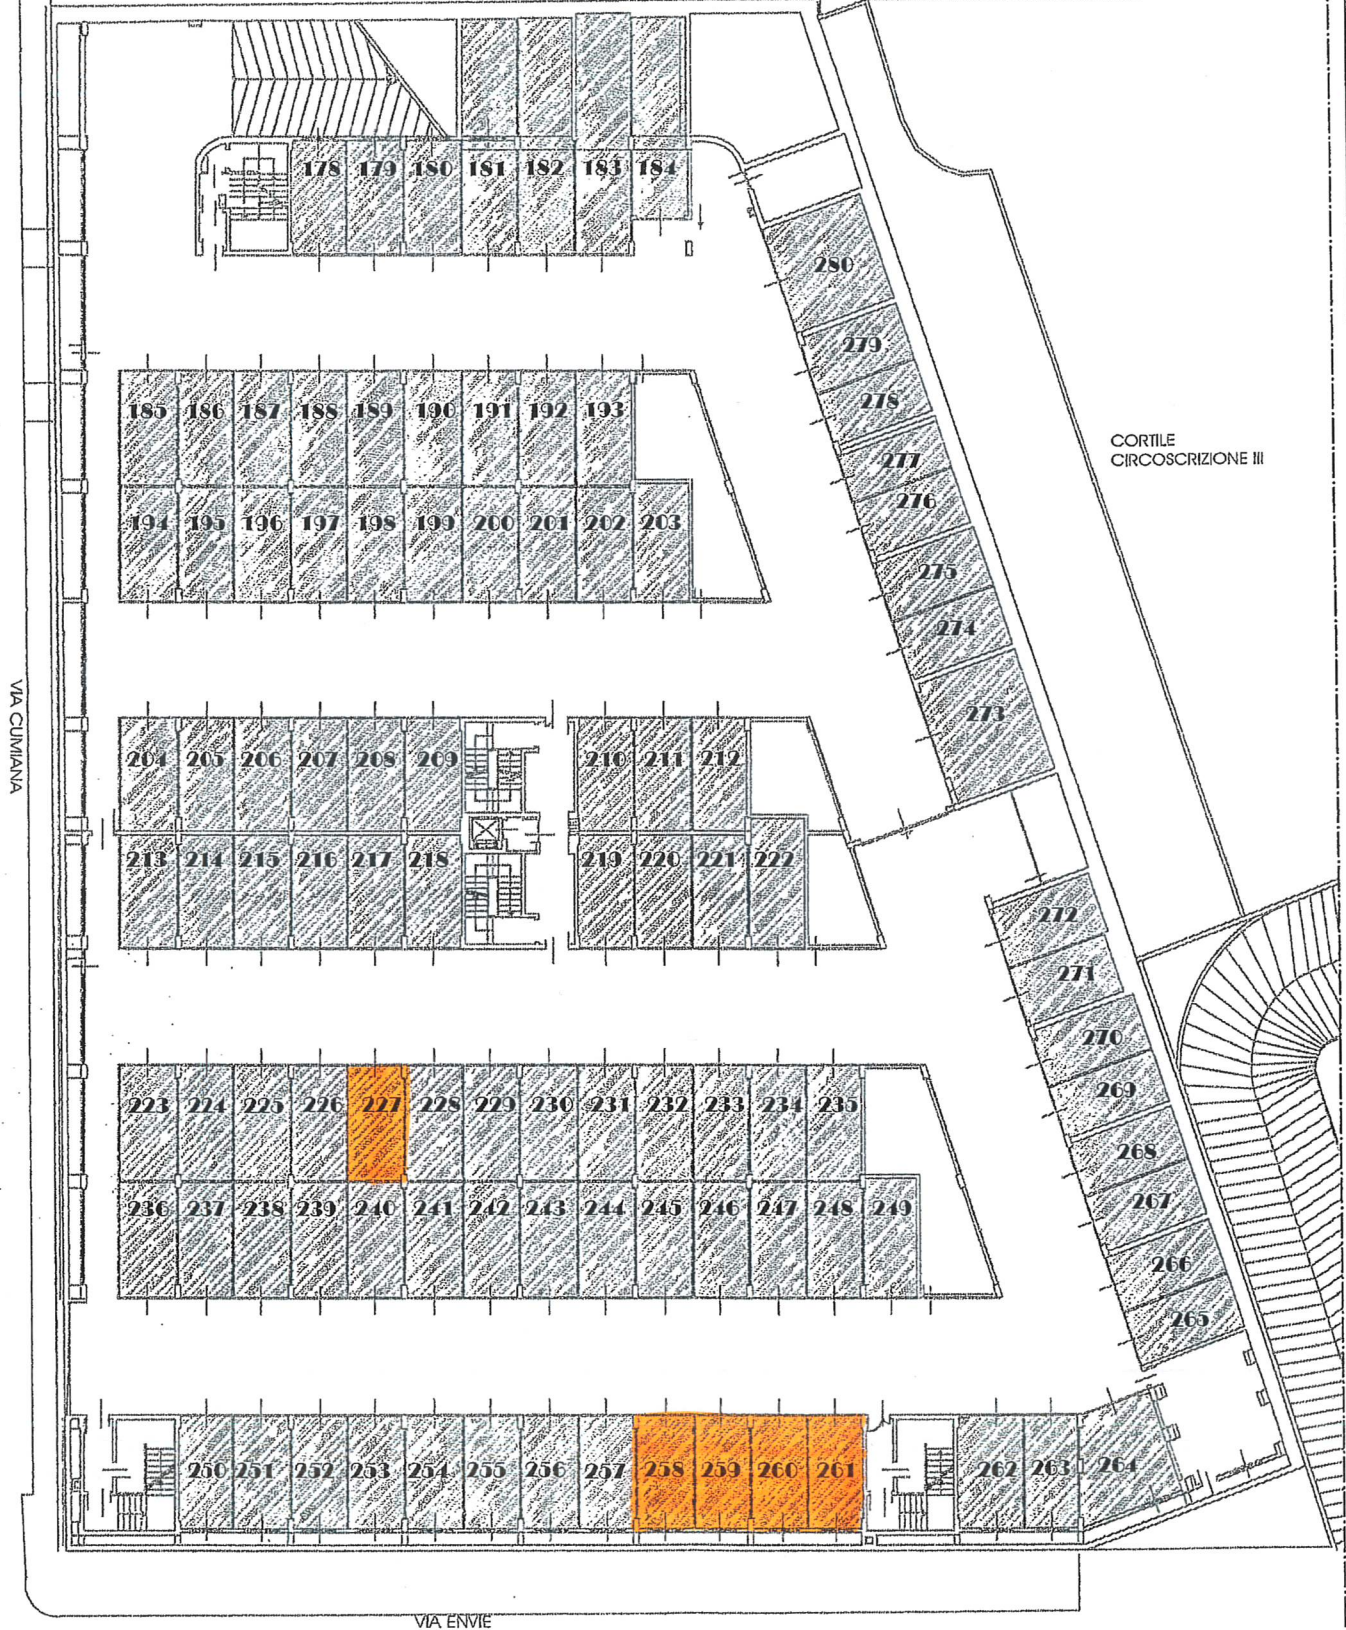

La presente planimetria è significativa ai soli fini della ripartizione in millesimi per "posto auto". In caso di accorpamento di più unità, si applicherà la somma dei millesimi relativi.