
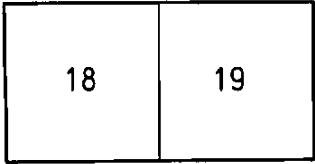


Agenzia del Territorio
CATASTO FABBRICATI
Ufficio Provinciale di
Padova

ELABORATO PLANIMETRICO
Compilato da:
Carturan Renzo
Iscritto all'albo:
Architetti
Prov. Padova N. 1261

Comune di Agna Protocollo n. PD0068461 del 29/03/2005
Sezione: Foglio: 10 Particella: 389 Tipo Mappale n. del
Dimostrazione grafica dei subalterni Scala 1 : 500

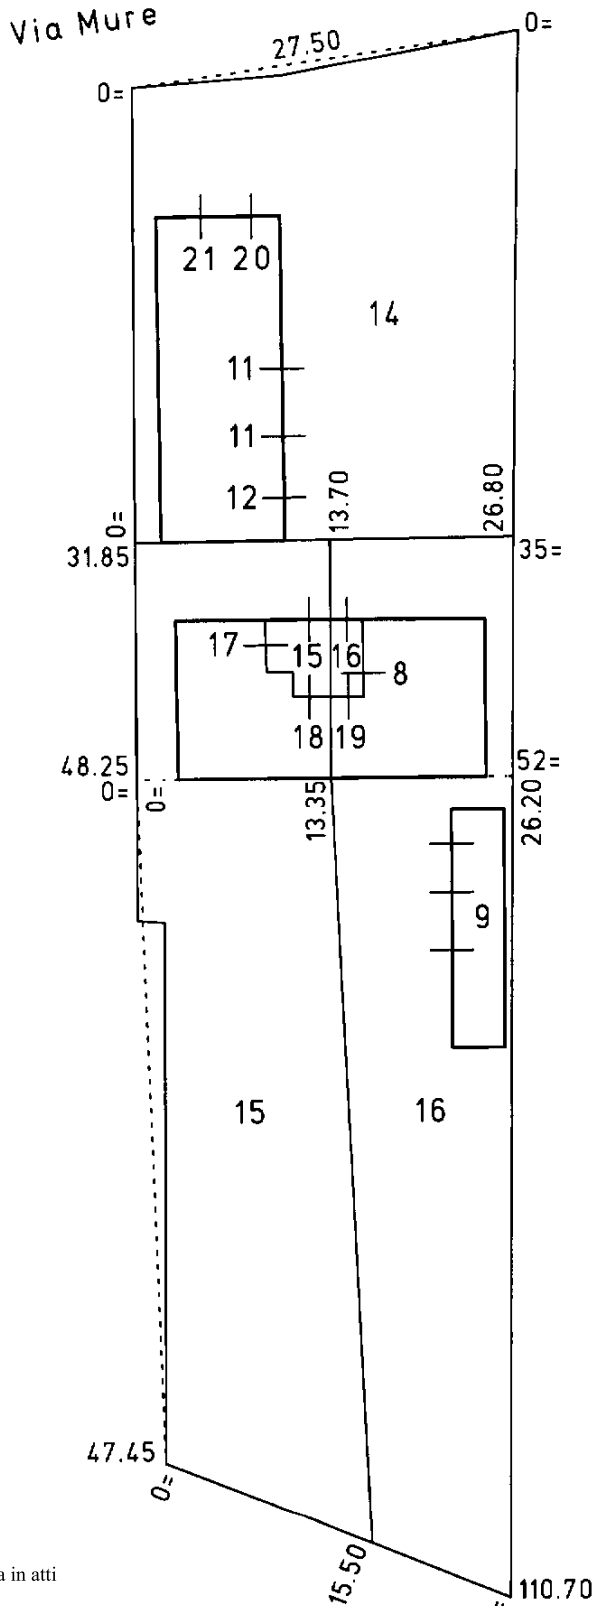

PIANO PRIMO



Ultima planimetria in atti

Elaborato Planimetrico - Catasto dei Fabbricati - Situazione al 23/05/2025 - Comune di AGNA(A075) - < Foglio 10 Particella 1014 >