


PLANIMETRIA

Box sito in Termoli (CB)

Via Madonna delle Grazie n. 54/A

censito in catasto al Foglio 12 Part. 1255 Sub.30

scala 1:100

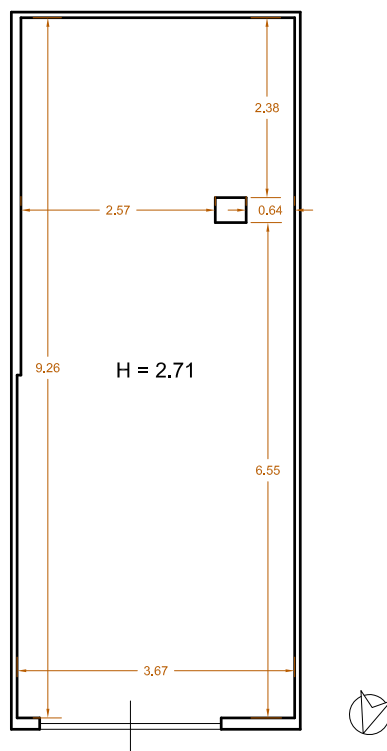

interno 6