


# PLANIMETRIA

Immobile sito in Termoli (CB)  
Via Madonna delle Grazie n. 54/A  
censito in catasto al Foglio 12 Part. 1255 Sub.117

scala 1:100

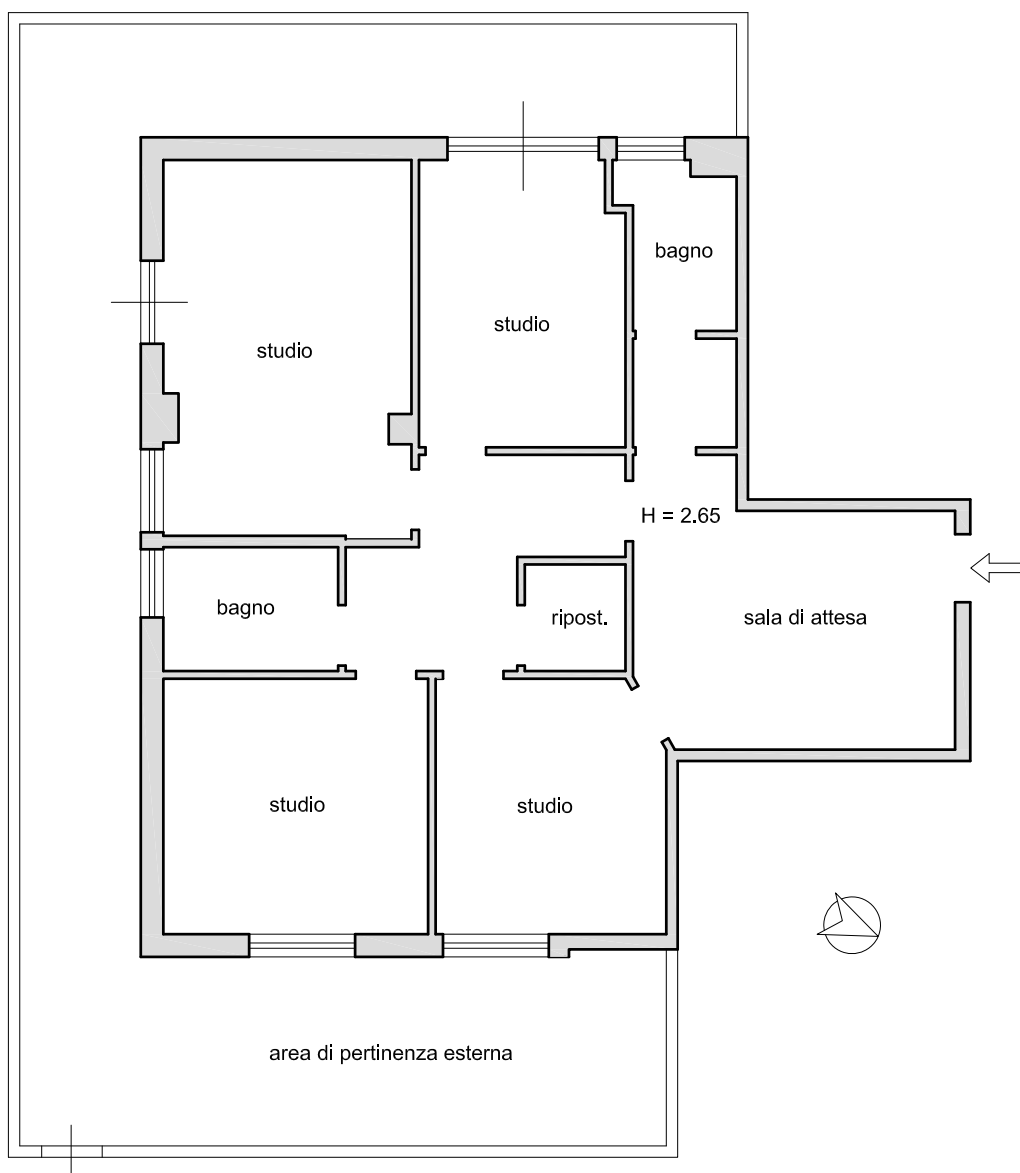

EDIFICIO C  
piano terra - interno 3