


PLANIMETRIA

Immobile sito in Termoli (CB)
Via Madonna delle Grazie n. 54/A
censito in catasto al Foglio 12 Part. 1255 Sub.160

scala 1:100

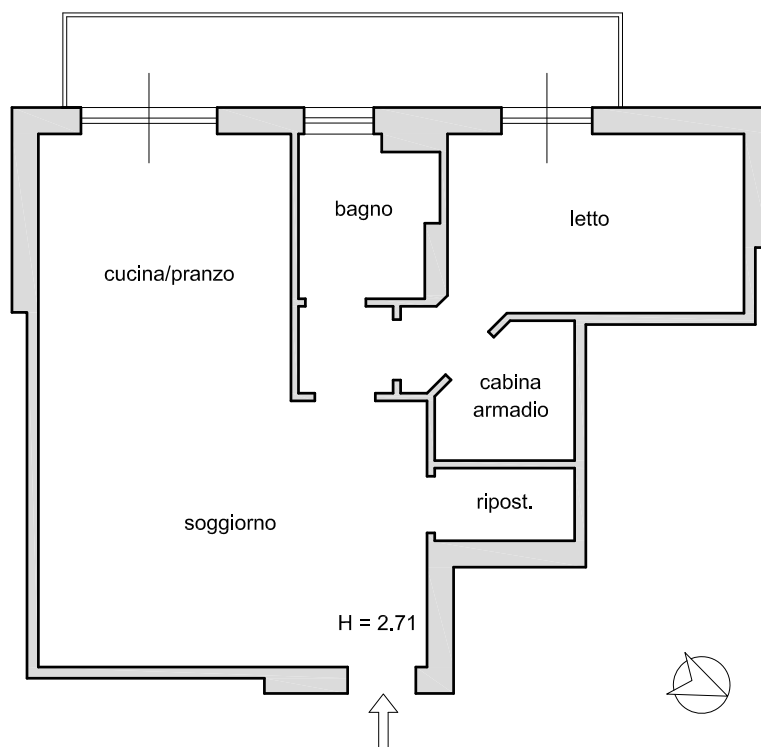

EDIFICIO C
2 piano - interno 12