


PLANIMETRIA RILEVATA NEL CORSO DEL SOPRALLUOGO

rapp. dis. 1:100


LOTTO 2 - CORPO A

Stalla

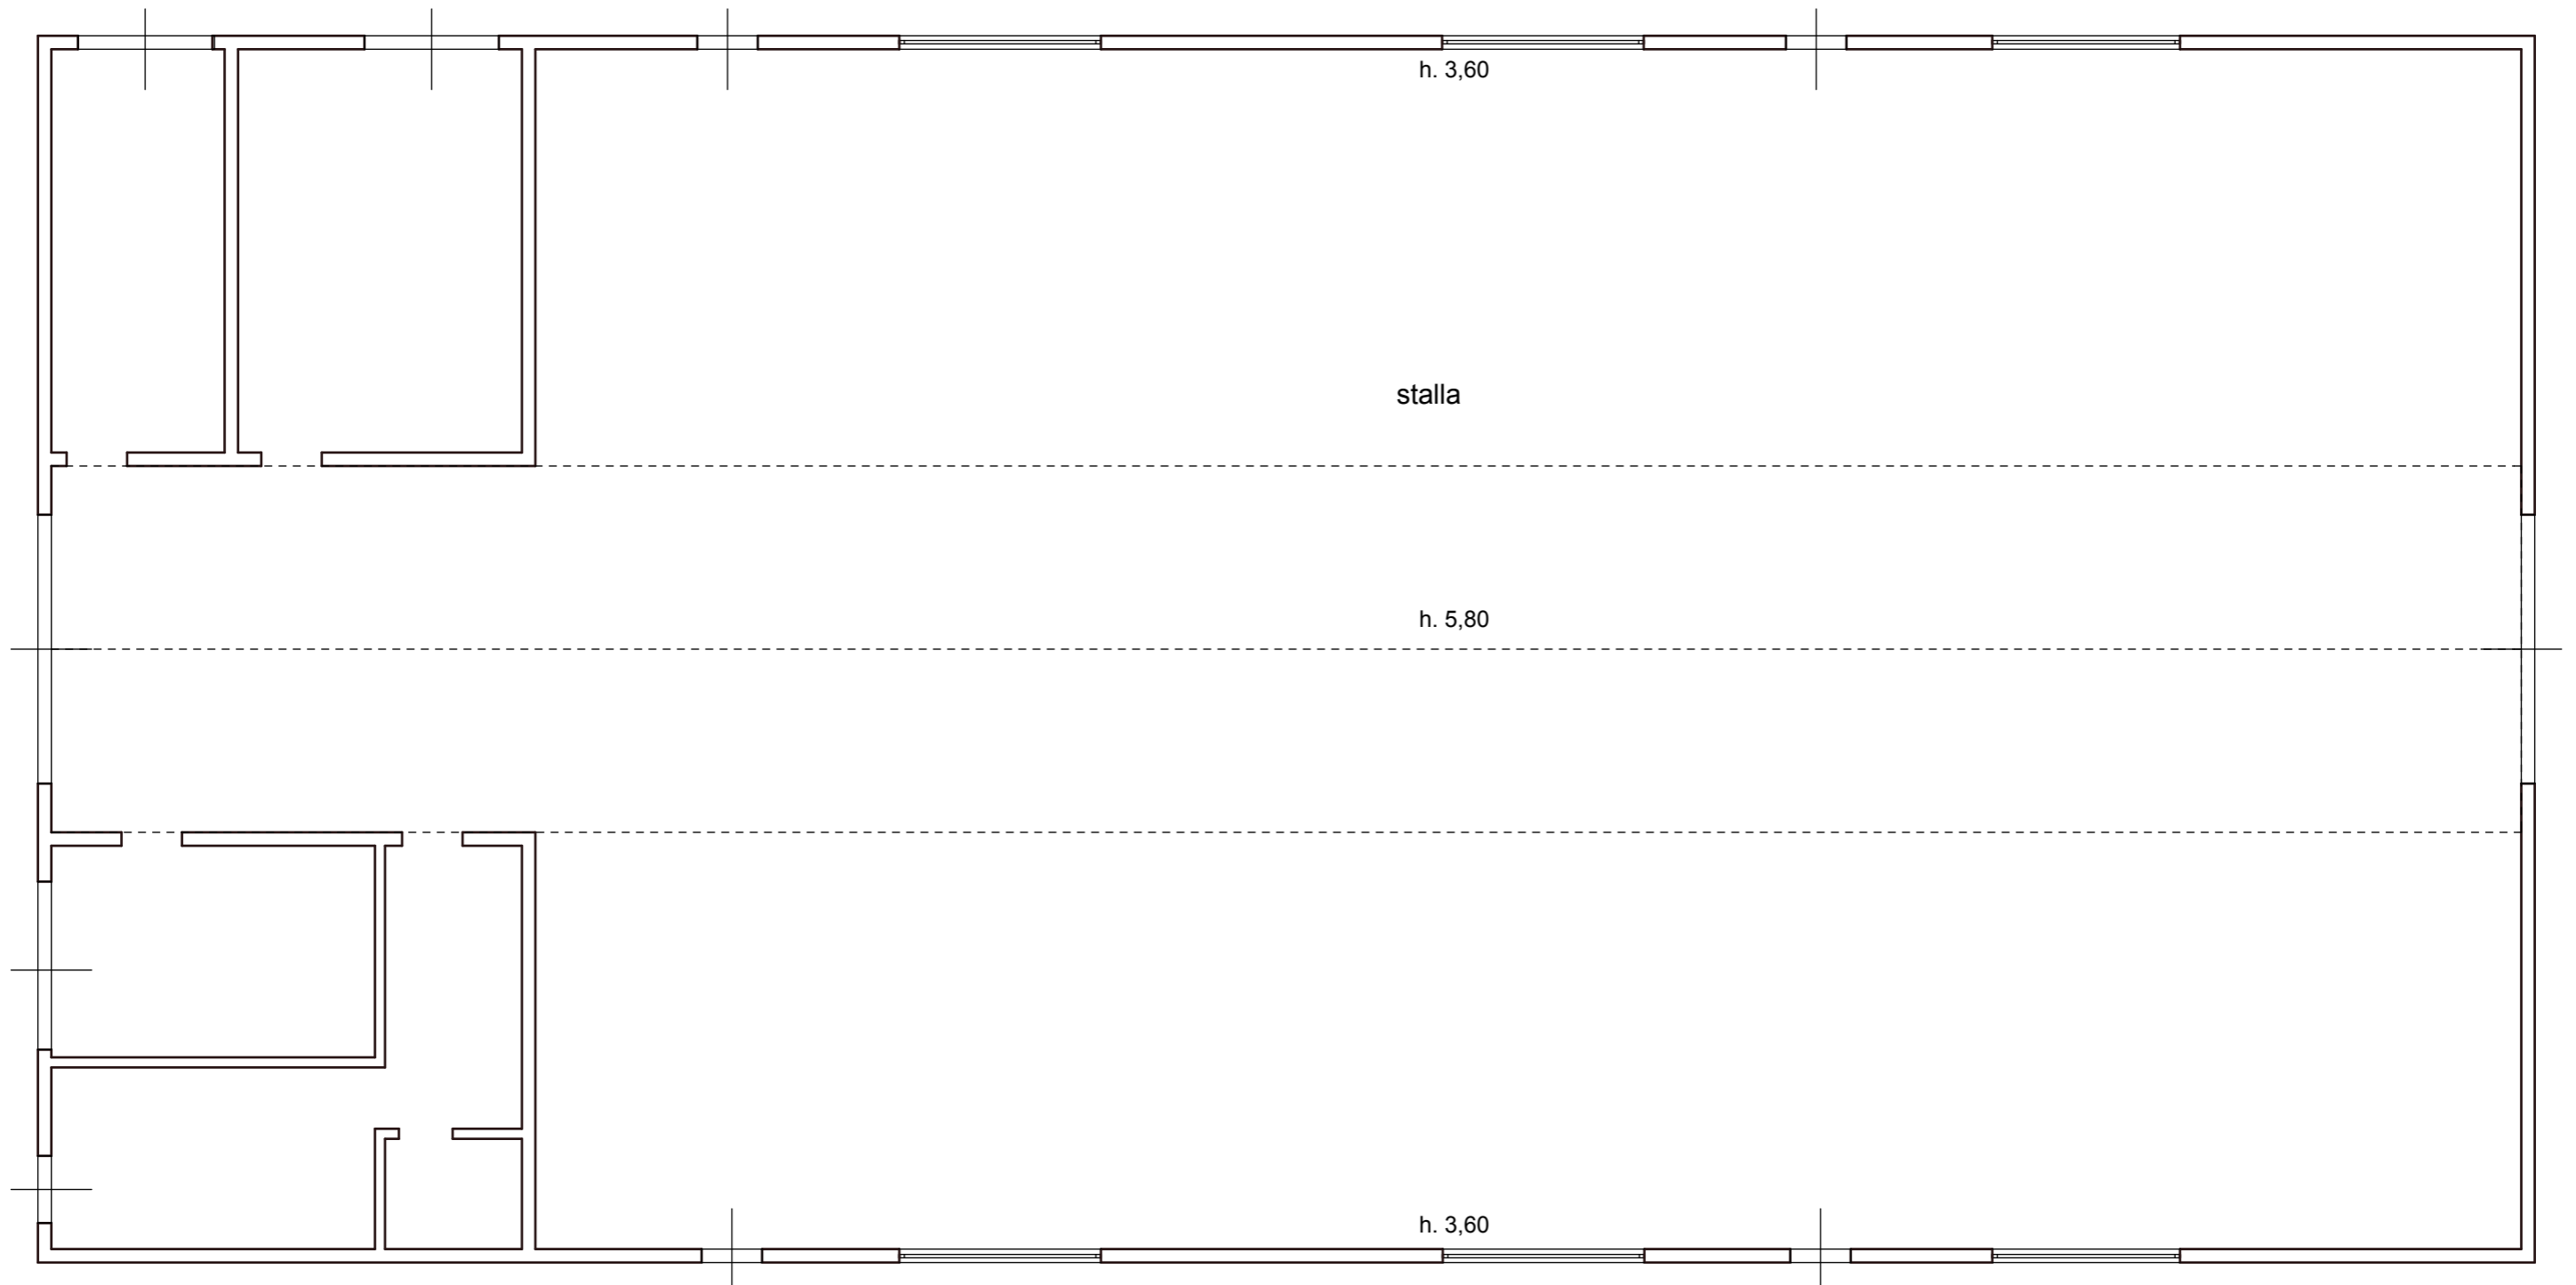

PIANTA PIANO TERRA

stalla


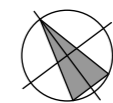


PLANIMETRIA RILEVATA NEL CORSO DEL SOPRALLUOGO

rapp. dis. 1:100

LOTTO 2 - CORPO B

Porcilaia

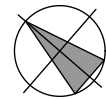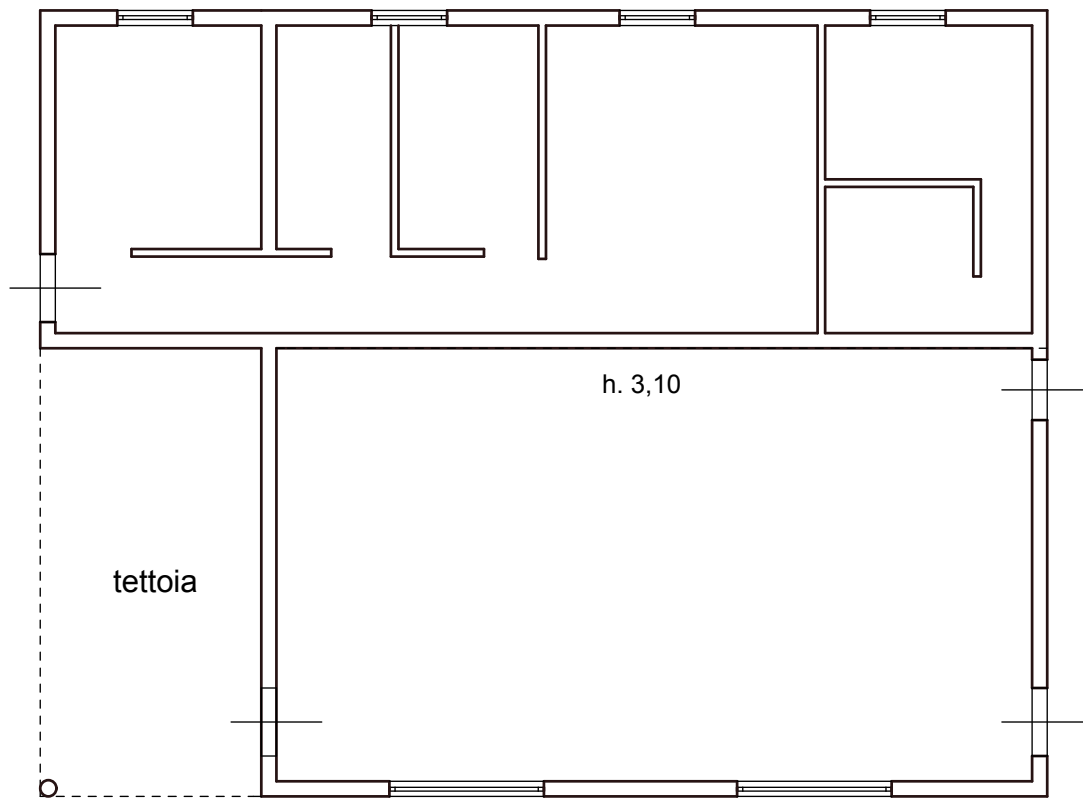

PIANTA PIANO TERRA

porcilaia