

**Agenzia del Territorio
CATASTO FABBRICATI
Ufficio Provinciale di
Torino**

Dichiarazione protocollo n. TO0265674 del 16/07/2013

Planimetria di u.i.u. in Comune di Cavour

Via Pinerolo

civ. 208/A

Identificativi Catastali:

Sezione:

Foglio: 24

Particella: 272

Subalterno: 105

Compilata da:
Priasco Stefano

Iscritto all'albo:
Geometri

Prov. Torino

N. 08180

Scheda n. 1

Scala 1:250

PIANO TERRENO

(Fig. 24 n. 367)

(Fig. 24 n. 335)


(Fig. 24 n. 336)

(Fig. 24 n. 254)

(Fig. 24 n. 26)

(Fig. 24 n. 271)

(Fig. 24 n. 423)

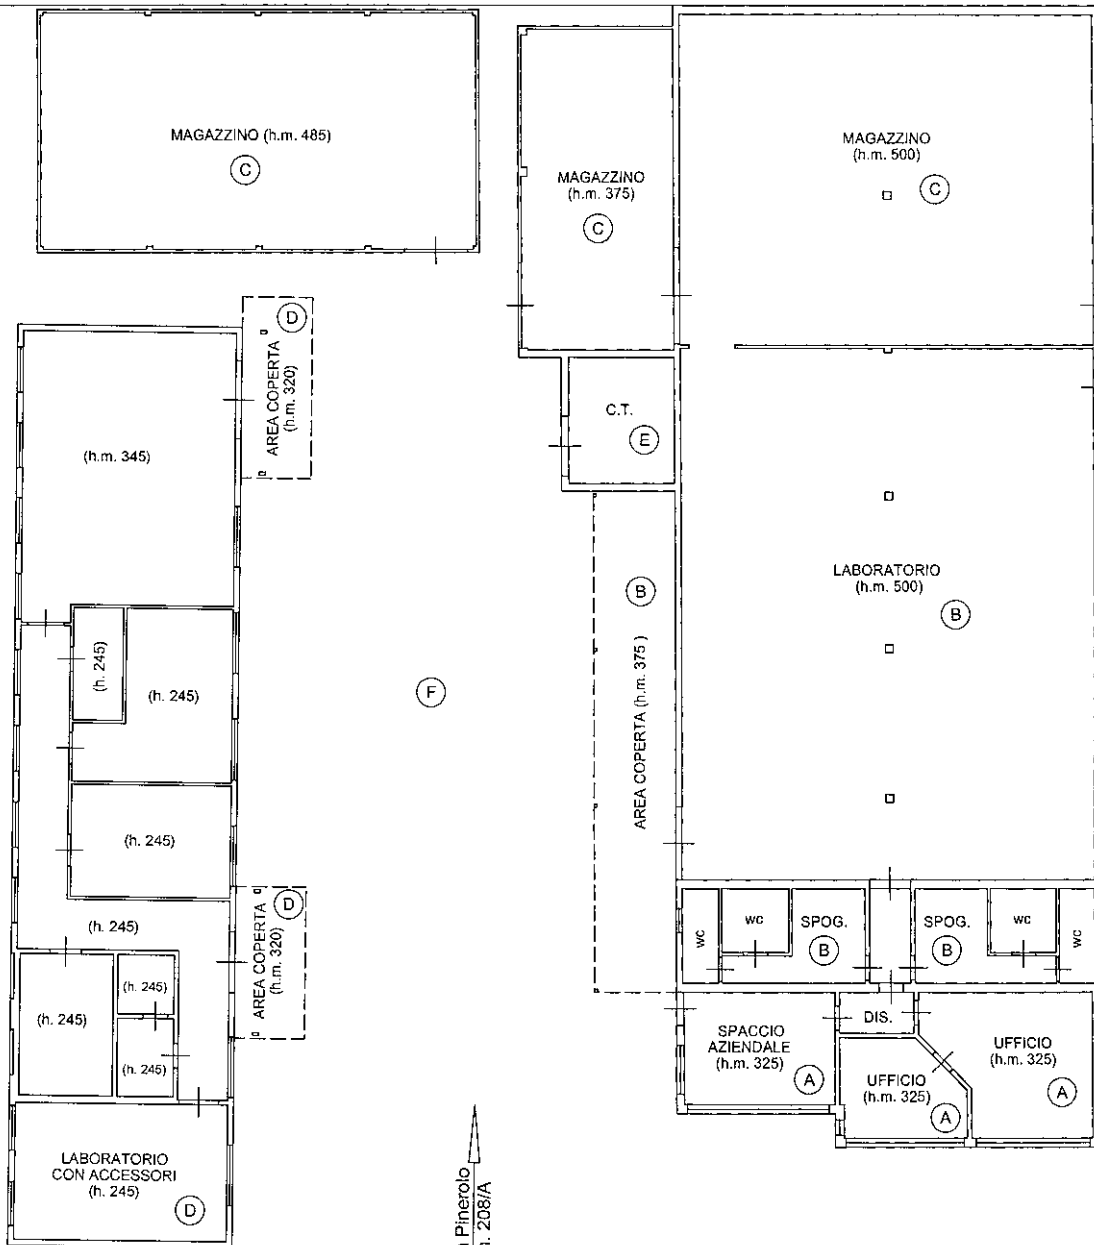

Ultima planimetria in atti

Catasto dei Fabbricati - Situazione al 14/07/2025 - Comune di CAVOUR(C404) - < Foglio 24 - Particella 272 - Subalterno 105 >
VIA PINEROLO n. 208/A Piano T