

# **ALLEGATO 2**


**INTEGRAZIONE DOCUMENTAZIONE**

**EX ART. 567 COMMA 2 C.P.C.**


<b>ELABORATO PLANIMETRICO</b>		Compilato da: [REDACTED]	Iscritto all'albo: Architetti	Prov. Campobasso	N. 148
Comune di Termoli	Sezione:	Foglio: 12	Particella: 1255	Protocollo n. 09/03/2022	del
Dimostrazione grafica dei subalterni			Tipo Mappale u.	del	Scala 1 : 500

Agenzia delle Entrate  
**CATASTO FABBRICATI**  
 Ufficio provinciale di Campobasso


Ultima planimetria in atti  
 Data: 23/01/2025 - n. T513742 - Richiedente: Telematico  
 Formato di acquisizione: A3(297x420) - Formato stampa richiesto: A4(210x297) - Fattore di scala non utilizzabile

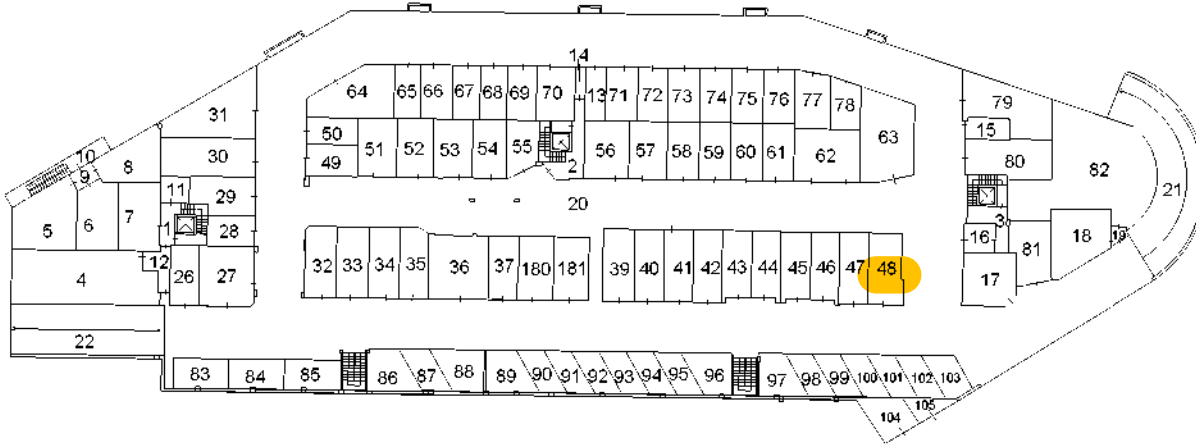

**PIANO INTERRATO**

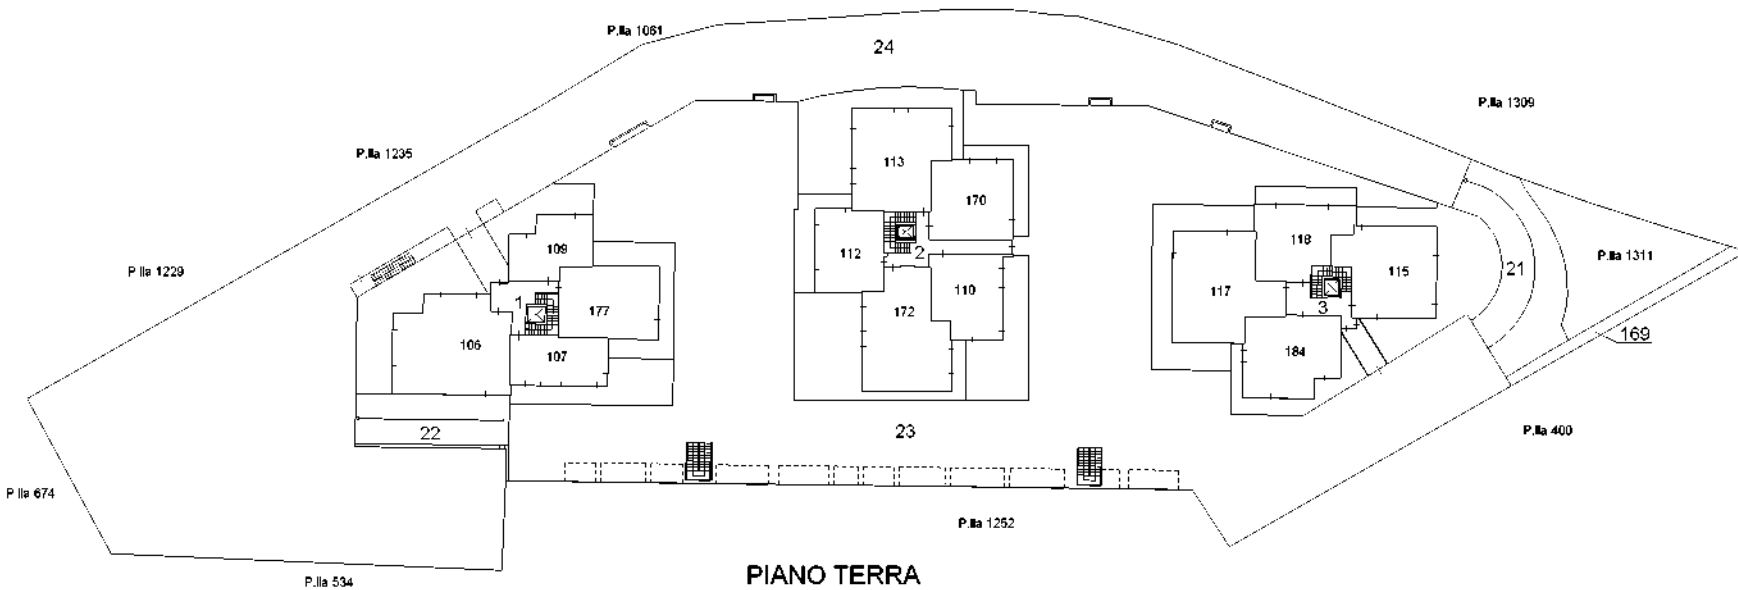

**PIANO TERRA**

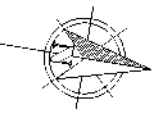


<b>ELABORATO PLANIMETRICO</b>		Compilato da: ██████████	Iscritto all'albo: Architetti	Prov. Campobasso	N. 148
Comune di Termoli	Sezione:	Foglio: 12	Particella: 1255	Proposta n. 09/03/2022	del
Dimostrazione grafica dei subalterni			Tipo Mappale n.	del	Scala 1 : 500


Ultima planimetria a atti  
 Agenzia delle Entrate  
**CATASTO FABBRICATI**  
 Ufficio provinciale di Campobasso

Data: 23/01/2025 - n. T513742 - Richiedente: Telematico  
 Totale schede: 2 - Numero di acquisizione: A3(297x420) - Firmato stampo richiedo: A4(210x297) - Fattore di scala non utilizzabile


**FABBRICATO "A"**

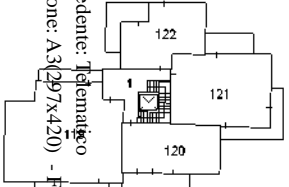


**PIANO PRIMO**

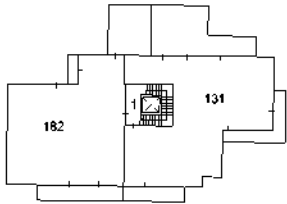


**PIANO QUARTO**

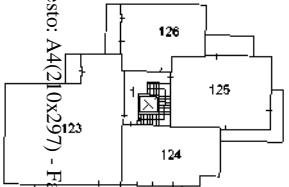

**PIANO SECONDO**

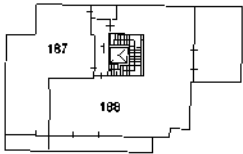


**PIANO QUINTO (sottotetto)**

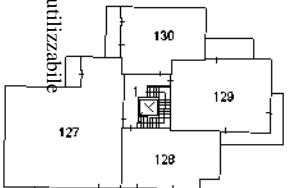


**PIANO TERZO**


**FABBRICATO "B"**

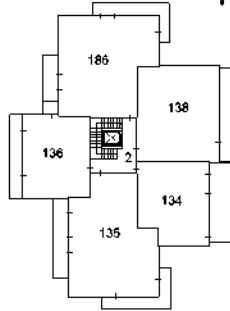


**PIANO PRIMO**

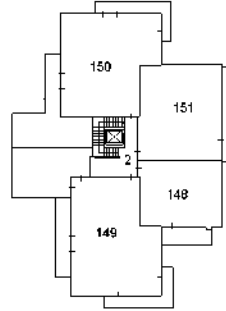


**PIANO QUARTO**

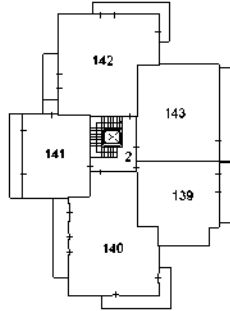

**PIANO SECONDO**

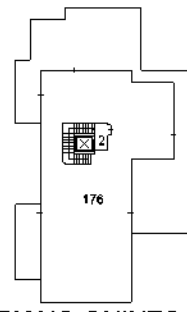


**PIANO QUINTO (sottotetto)**

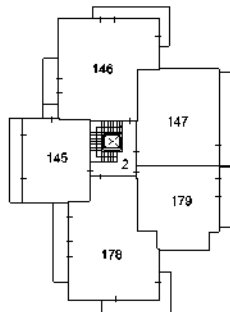


**PIANO TERZO**


**FABBRICATO "C"**

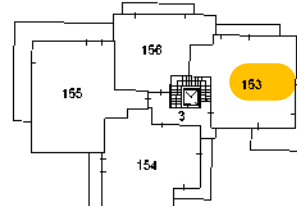


**PIANO PRIMO**

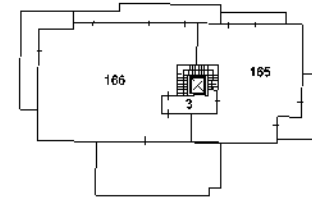


**PIANO QUARTO**

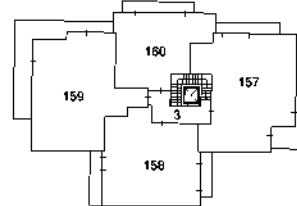


**PIANO SECONDO**

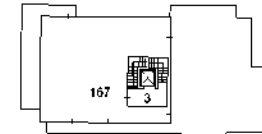

**PIANO QUINTO (sottotetto)**

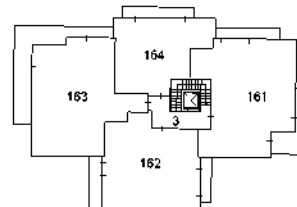

**PIANO TERZO**

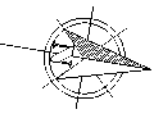

## ACCERTAMENTO DELLA PROPRIETA' IMMOBILIARE URBANA ELENCO DEI SUBALTERNI ASSEGNATI

Comune TERMOLI	Sezione	Foglio 12	Particella 1255	Tipo mappale	del:
-------------------	---------	--------------	--------------------	--------------	------

Sub	UBICAZIONE via/piazza	n.civ	Piani	Scala	Int	DESCRIZIONE
1			S1-T - 1-2 - 3-5			BENE COMUNE NON CENSIBILE
2			S1-T - 1-2 - 3-5			BENE COMUNE NON CENSIBILE
3			S1-T - 1-2 - 3-5			BENE COMUNE NON CENSIBILE
4			S1			BENE COMUNE NON CENSIBILE (LOCALE CONDOMINIALE)
5			S1			BENE COMUNE NON CENSIBILE (CENTRALE TERMICA B)
6			S1			BENE COMUNE NON CENSIBILE (CENTRALE IDRICA B)
7			S1			BENE COMUNE NON CENSIBILE (CENTRALE IDRICA A)
8			S1			BENE COMUNE NON CENSIBILE (CENTRALE TERMICA A)
9			S1			BENE COMUNE NON CENSIBILE
10			S1			BENE COMUNE NON CENSIBILE
11			S1			BENE COMUNE NON CENSIBILE (LOCALE ENEL A)
12			S1			BENE COMUNE NON CENSIBILE
13			S1			BENE COMUNE NON CENSIBILE (LOCALE ENEL B)
14			S1			BENE COMUNE NON CENSIBILE
15			S1			BENE COMUNE NON CENSIBILE (LOCALE ENEL C)
16			S1			BENE COMUNE NON CENSIBILE
17			S1			BENE COMUNE NON CENSIBILE (CENTRALE IDRICA C)
18			S1			BENE COMUNE NON CENSIBILE (CENTRALE TERMICA C)
19			S1			BENE COMUNE NON CENSIBILE
20			S1			BENE COMUNE NON CENSIBILE (CORSIA)
21			S1-T			BENE COMUNE NON CENSIBILE (RAMPA)
22			S1-T			BENE COMUNE NON CENSIBILE (RAMPA)
23			T			BENE COMUNE NON CENSIBILE
24			T			BENE COMUNE NON CENSIBILE
25						SOPPRESSO

26	via madonna delle grazie	SNC	S1		1	BOX
27	via madonna delle grazie	SNC	S1		3	BOX
28	via madonna delle grazie	SNC	S1		4	BOX
29	via madonna delle grazie	SNC	S1		5	BOX
30	via madonna delle grazie	SNC	S1		6	BOX
31	via madonna delle grazie	SNC	S1		7	BOX
32	via madonna delle grazie	SNC	S1		8	BOX
33	via madonna delle grazie	SNC	S1		9	BOX
34	via madonna delle grazie	SNC	S1		10	BOX
35	via madonna delle grazie	SNC	S1		11	BOX
36	via madonna delle grazie	SNC	S1		12	BOX
37	via madonna delle grazie	SNC	S1		14	BOX
38						SOPPRESSO
39	via madonna delle grazie	SNC	S1		17	BOX
40	via madonna delle grazie	SNC	S1		18	BOX
41	via madonna delle grazie	SNC	S1		19	BOX
42	via madonna delle grazie	SNC	S1		20	BOX
43	via madonna delle grazie	SNC	S1		21	BOX
44	via madonna delle grazie	SNC	S1		22	BOX
45	via madonna delle grazie	SNC	S1		23	BOX
46	via madonna delle grazie	SNC	S1		24	BOX
47	via madonna delle grazie	SNC	S1		25	BOX
48	via madonna delle grazie	SNC	S1		26	BOX
49	via madonna delle grazie	SNC	S1		42	BOX
50	via madonna delle grazie	SNC	S1		43	BOX
51	via madonna delle grazie	SNC	S1		41	BOX
52	via madonna delle grazie	SNC	S1		40	BOX
53	via madonna delle grazie	SNC	S1		38	BOX
54	via madonna delle grazie	SNC	S1		37	BOX
55	via madonna delle grazie	SNC	S1		36	BOX
56	via madonna delle grazie	SNC	S1		35	BOX
57	via madonna delle grazie	SNC	S1		34	BOX
58	via madonna delle grazie	SNC	S1		33	BOX
59	via madonna delle grazie	SNC	S1		32	BOX
60	via madonna delle grazie	SNC	S1		31	BOX
61	via madonna delle grazie	SNC	S1		30	BOX
62	via madonna delle grazie	SNC	S1		29	BOX
63	via madonna delle grazie	SNC	S1		27	BOX
64	via madonna delle grazie	SNC	S1		44	BOX
65	via madonna delle grazie	SNC	S1		45	BOX
66	via madonna delle grazie	SNC	S1		46	BOX
67	via madonna delle grazie	SNC	S1		47	BOX
68	via madonna delle grazie	SNC	S1		48	BOX
69	via madonna delle grazie	SNC	S1		49	BOX

70	via madonna delle grazie	SNC	S1		50	BOX
71	via madonna delle grazie	SNC	S1		51	BOX
72	via madonna delle grazie	SNC	S1		52	BOX
73	via madonna delle grazie	SNC	S1		53	BOX
74	via madonna delle grazie	SNC	S1		54	BOX
75	via madonna delle grazie	SNC	S1		55	BOX
76	via madonna delle grazie	SNC	S1		56	BOX
77	via madonna delle grazie	SNC	S1		57	BOX
78	via madonna delle grazie	SNC	S1		58	BOX
79	via madonna delle grazie	SNC	S1		60	BOX
80	via madonna delle grazie	SNC	S1		61	BOX
81	via madonna delle grazie	SNC	S1		62	BOX
82	via madonna delle grazie	SNC	S1			LOCALE DI DEPOSITO
83	via madonna delle grazie	SNC	S1		2	POSTO AUTO COPERTO
84	via madonna delle grazie	SNC	S1		3	POSTO AUTO COPERTO
85	via madonna delle grazie	SNC	S1		4	POSTO AUTO COPERTO
86	via madonna delle grazie	SNC	S1		7	POSTO AUTO COPERTO
87	via madonna delle grazie	SNC	S1		8	POSTO AUTO COPERTO
88	via madonna delle grazie	SNC	S1		9	POSTO AUTO COPERTO
89	via madonna delle grazie	SNC	S1		12	POSTO AUTO COPERTO
90	via madonna delle grazie	SNC	S1		13	POSTO AUTO COPERTO
91	via madonna delle grazie	SNC	S1		14	POSTO AUTO COPERTO
92	via madonna delle grazie	SNC	S1		15	POSTO AUTO COPERTO
93	via madonna delle grazie	SNC	S1		16	POSTO AUTO COPERTO
94	via madonna delle grazie	SNC	S1		17	POSTO AUTO COPERTO
95	via madonna delle grazie	SNC	S1		18	POSTO AUTO COPERTO
96	via madonna delle grazie	SNC	S1		19	POSTO AUTO COPERTO
97	via madonna delle grazie	SNC	S1		20	POSTO AUTO COPERTO
98	via madonna delle grazie	SNC	S1		21	POSTO AUTO COPERTO
99	via madonna delle grazie	SNC	S1		22	POSTO AUTO COPERTO
100	via madonna delle grazie	SNC	S1		23	POSTO AUTO COPERTO
101	via madonna delle grazie	SNC	S1		24	POSTO AUTO COPERTO
102	via madonna delle grazie	SNC	S1		25	POSTO AUTO COPERTO
103	via madonna delle grazie	SNC	S1		26	POSTO AUTO COPERTO
104	via madonna delle grazie	SNC	S1			LOCALE DI DEPOSITO
105	via madonna delle grazie	SNC	S1			LOCALE DI DEPOSITO
106	via madonna delle grazie	SNC	T		1	ABITAZIONE DI TIPO CIVILE
107	via madonna delle grazie	SNC	T		2	ABITAZIONE DI TIPO CIVILE
108						SOPPRESSO
109	via madonna delle grazie	SNC	T		4	ABITAZIONE DI TIPO CIVILE
110	via madonna delle grazie	SNC	T		1	ABITAZIONE DI TIPO CIVILE
111						SOPPRESSO
112	via madonna delle grazie	SNC	T		3	ABITAZIONE DI TIPO CIVILE
113	via madonna delle grazie	SNC	T		4	ABITAZIONE DI TIPO CIVILE

114	via madonna delle grazie	SNC	T		5	SOPPRESSO
115	via madonna delle grazie	SNC	T		1	ABITAZIONE DI TIPO CIVILE
116						SOPPRESSO
117	via madonna delle grazie	SNC	T		3	UFFICIO O STUDIO PRIVATO
118	via madonna delle grazie	SNC	T		4	ABITAZIONE DI TIPO CIVILE
119	via madonna delle grazie	SNC	1		5	ABITAZIONE DI TIPO CIVILE
120	via madonna delle grazie	SNC	1		6	ABITAZIONE DI TIPO CIVILE
121	via madonna delle grazie	SNC	1		7	ABITAZIONE DI TIPO CIVILE
122	via madonna delle grazie	SNC	1		8	ABITAZIONE DI TIPO CIVILE
123	via madonna delle grazie	SNC	2		9	ABITAZIONE DI TIPO CIVILE
124	via madonna delle grazie	SNC	2		10	ABITAZIONE DI TIPO CIVILE
125	via madonna delle grazie	SNC	2		11	ABITAZIONE DI TIPO CIVILE
126	via madonna delle grazie	SNC	2		12	ABITAZIONE DI TIPO CIVILE
127	via madonna delle grazie	SNC	3		13	ABITAZIONE DI TIPO CIVILE
128	via madonna delle grazie	SNC	3		14	ABITAZIONE DI TIPO CIVILE
129	via madonna delle grazie	SNC	3		15	ABITAZIONE DI TIPO CIVILE
130	via madonna delle grazie	SNC	3		16	ABITAZIONE DI TIPO CIVILE
131	via madonna delle grazie	SNC	4		18	ABITAZIONE DI TIPO CIVILE
132						SOPPRESSO
133						SOPPRESSO
134	via madonna delle grazie	SNC	1		6	ABITAZIONE DI TIPO CIVILE
135	via madonna delle grazie	SNC	1		7	ABITAZIONE DI TIPO CIVILE
136	via madonna delle grazie	SNC	1		8	ABITAZIONE DI TIPO CIVILE
137						SOPPRESSO
138	via madonna delle grazie	SNC	1		10	ABITAZIONE DI TIPO CIVILE
139	via madonna delle grazie	SNC	2		11	ABITAZIONE DI TIPO CIVILE
140	via madonna delle grazie	SNC	2		12	ABITAZIONE DI TIPO CIVILE
141	via madonna delle grazie	SNC	2		13	ABITAZIONE DI TIPO CIVILE
142	via madonna delle grazie	SNC	2		14	ABITAZIONE DI TIPO CIVILE
143	via madonna delle grazie	SNC	2		15	ABITAZIONE DI TIPO CIVILE
144						SOPPRESSO
145	via madonna delle grazie	SNC	3		18	ABITAZIONE DI TIPO CIVILE
146	via madonna delle grazie	SNC	3		19	ABITAZIONE DI TIPO CIVILE
147	via madonna delle grazie	SNC	3		20	ABITAZIONE DI TIPO CIVILE
148	via madonna delle grazie	SNC	4		21	ABITAZIONE DI TIPO CIVILE
149	via madonna delle grazie	SNC	4		22	ABITAZIONE DI TIPO CIVILE
150	via madonna delle grazie	SNC	4		23	ABITAZIONE DI TIPO CIVILE
151	via madonna delle grazie	SNC	4		24	ABITAZIONE DI TIPO CIVILE
152						SOPPRESSO
153	via madonna delle grazie	SNC	1		5	ABITAZIONE DI TIPO CIVILE
154	via madonna delle grazie	SNC	1		6	ABITAZIONE DI TIPO CIVILE
155	via madonna delle grazie	SNC	1		7	ABITAZIONE DI TIPO CIVILE
156	via madonna delle grazie	SNC	1		8	ABITAZIONE DI TIPO CIVILE
157	via madonna delle grazie	SNC	2		9	ABITAZIONE DI TIPO CIVILE

158	via madonna delle grazie	SNC	2		10	ABITAZIONE DI TIPO CIVILE
159	via madonna delle grazie	SNC	2		11	ABITAZIONE DI TIPO CIVILE
160	via madonna delle grazie	SNC	2		12	ABITAZIONE DI TIPO CIVILE
161	via madonna delle grazie	SNC	3		13	ABITAZIONE DI TIPO CIVILE
162	via madonna delle grazie	SNC	3		14	ABITAZIONE DI TIPO CIVILE
163	via madonna delle grazie	SNC	3		15	ABITAZIONE DI TIPO CIVILE
164	via madonna delle grazie	SNC	3		16	ABITAZIONE DI TIPO CIVILE
165	via madonna delle grazie	SNC	4		17	ABITAZIONE DI TIPO CIVILE
166	via madonna delle grazie	SNC	4		18	ABITAZIONE DI TIPO CIVILE
167	via madonna delle grazie	54/A	5		19	ABITAZIONE DI TIPO CIVILE
168						SOPPRESSO
169	via madonna delle grazie	SNC	T			BENE COMUNE NON CENSIBILE
170	via madonna delle grazie	SNC	T			STUDIO DENTISTICO
171						SOPPRESSO
172	via madonna delle grazie	SNC	T		2	UFFICIO
173						SOPPRESSO
174						SOPPRESSO
175						SOPPRESSO
176	via madonna delle grazie	54/A	5		26	ABITAZIONE DI TIPO CIVILE
177	via madonna delle grazie	54/A	T		3	STUDIO PRIVATO
178	via madonna delle grazie	54/A	3		16	ABITAZIONE DI TIPO CIVILE
179	via madonna delle grazie	54/A	3		16A	ABITAZIONE DI TIPO CIVILE
180	via madonna delle grazie	54/A	S1		15	BOX
181	via madonna delle grazie	54/A	S1		15A	BOX
182	via madonna delle grazie	54/A	4		17	ABITAZIONE DI TIPO CIVILE
183						SOPPRESSO
184	via madonna delle grazie	54/A	T		2	ABITAZIONE DI TIPO CIVILE
185						SOPPRESSO
186	via madonna delle grazie	SNC	1		9	ABITAZIONE DI TIPO CIVILE
187	via madonna delle grazie	54/A	5		20	ABITAZIONE DI TIPO CIVILE
188	via madonna delle grazie	54/A	5		19	ABITAZIONE DI TIPO CIVILE

**Agenzia del Territorio  
CATASTO FABBRICATI  
Ufficio Provinciale di  
Campobasso**

Dichiarazione protocollo n. CB0248085 del 01/12/2011

Planimetria di u.i.u. in Comune di Termoli

Via Madonna Delle Grazie

civ. SNC

Identificativi Catastali:

Sezione:

Foglio: 12

Particella: 1255

Subalterno: 153

Compilata da:


Iscritto all'albo:  
Geometri

Prov. Campobasso


N. 1140

Scheda n. 1

Scala 1:200

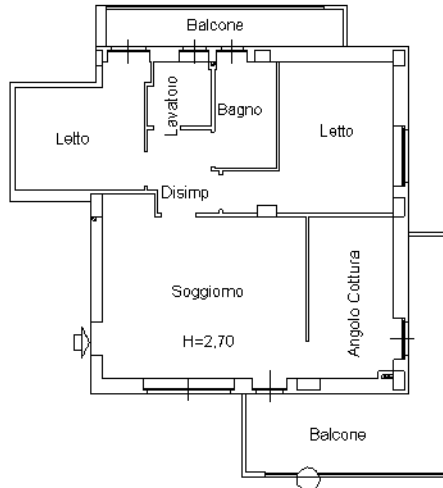

**PIANTA PIANO PRIMO**

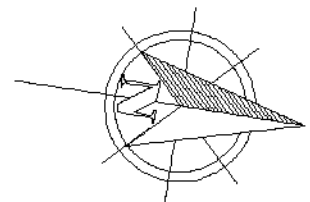

Ultima planimetria in atti

**Agenzia del Territorio  
CATASTO FABBRICATI  
Ufficio Provinciale di  
Campobasso**

Dichiarazione protocollo n. CB0248085 del 01/12/2011

Planimetria di u.i.u. in Comune di Termoli

Via Madonna Delle Grazie

civ. SNC

Identificativi Catastali:

Sezione:

Foglio: 12

Particella: 1255

Subalterno: 48

Compilata da:


Isritto all'albo:  
Geometri

Prov. Campobasso


N. 1140

Scheda n. 1

Scala 1:200

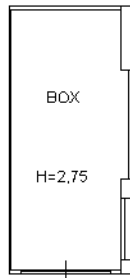

PIANTA PIANO INTERRATO

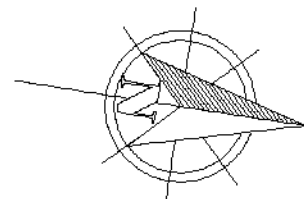

Ultima planimetria in atti