

**Agenzia del Territorio  
CATASTO FABBRICATI  
Ufficio Provinciale di  
Como**

Dichiarazione protocollo n. CO0026809 del 14/02/2013

Planimetria di u.i.u. in Comune di Inverigo

Belvedere

civ. 12

Identificativi Catastali:

Sezione: INV

Foglio: 5

Particella: 50

Subalterno: 704

Compilata da:

Pozzi Carlo

Iscritto all'albo:


Geometri

Prov. Como

N. 574

Scheda n. 1

Scala 1:200

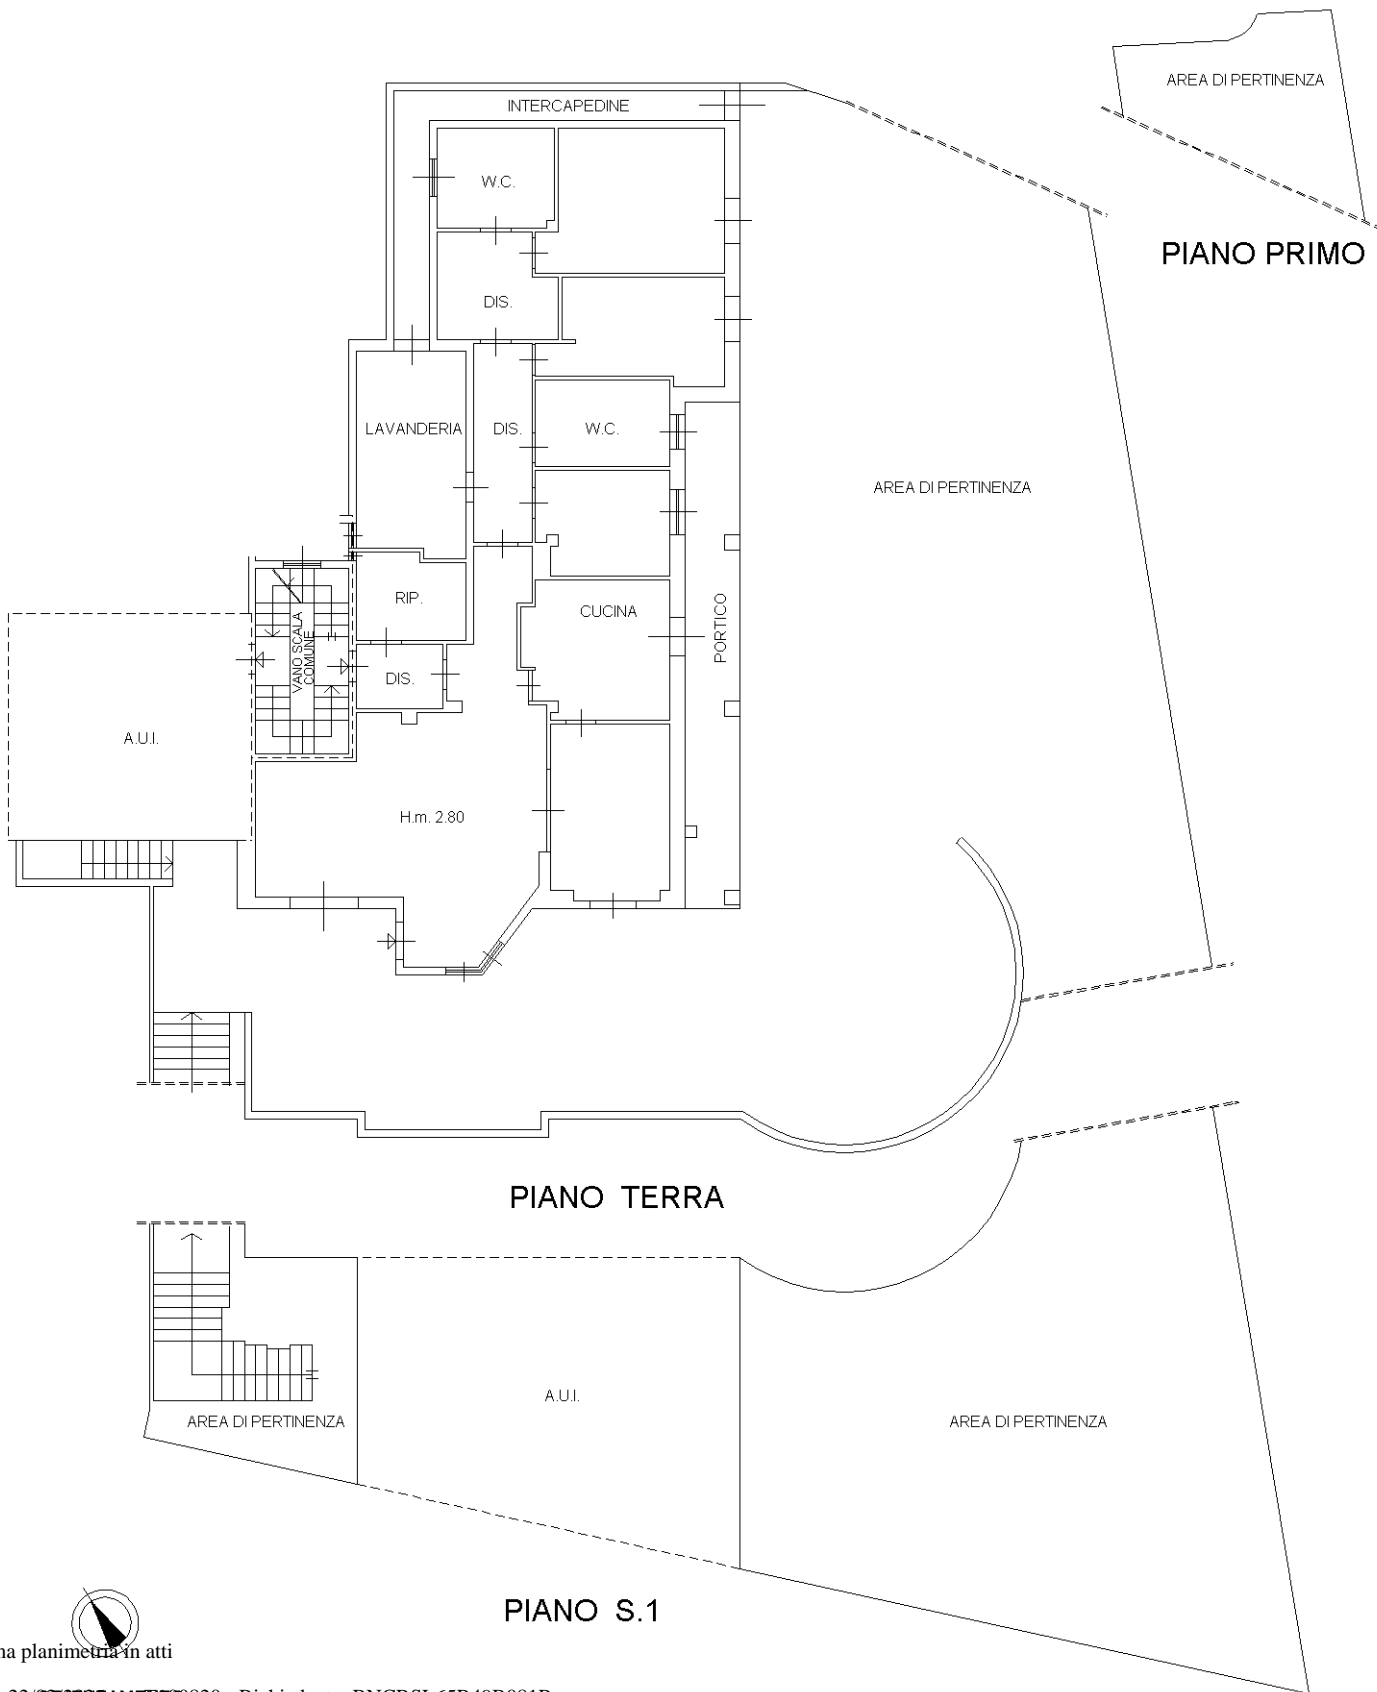

Ultima planimetria in atti

Catasto dei Fabbricati - Situazione al 22/02/2025 - Comune di INVERIGO(E309) - < Sez. urbana INV - Foglio 5 - Particella 50 - Subalterno 704 >  
VIA BELVEDERE n. 12 Piano S1-T-1