


**Agenzia del Territorio
CATASTO FABBRICATI
Ufficio Provinciale di
Lodi**

Dichiarazione protocollo n. LO0028538 del 23/06/2004	
Planimetria di u.i.u. in Comune di Lodi Vecchio	
Via Cabrini Madre Francesca civ. 13	
Identificativi Catastali:	Compilata da: Rudelli Leonardo
Sezione:	Iscritto all'albo: Geometri
Foglio: 9	Prov. Lodi N. 172
Particella: 173	
Subalterno: 701	

Scheda n. 1 Scala 1:200

PIANO TERRA

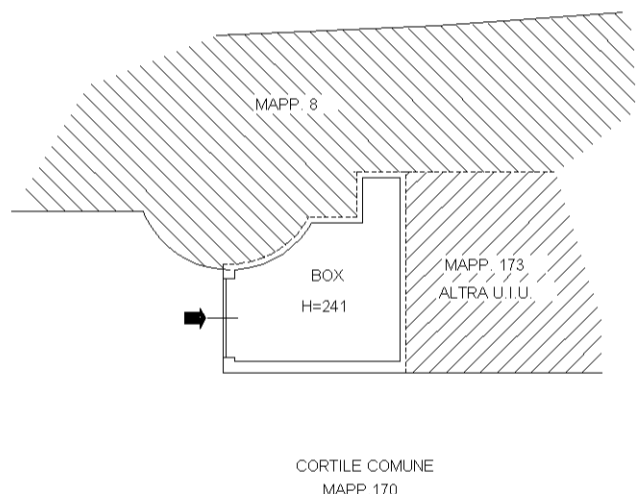

Catasto dei Fabbricati - Situazione al 09/01/2024 - Comune di LODI VECCHIO(E651) - < Foglio 9 - Particella 173 - Subalterno 701 >
VIA MADRE FRANCESCA CABRINI n. 13 Piano T