


Agenzia delle Entrate
CATASTO FABBRICATI
Ufficio provinciale di Bergamo

ELABORATO PLANIMETRICO	Compilato da: Benis Tullio	Iscritto all'albo: Geometri	Prov. Bergamo	N. 2762
Comune di Bergamo	Sezione: Foglio: 86	Particella: 16248	Pr. 8058199 n.	17/11/2025 del
Dimostrazione grafica dei subalterni		Tipo Mappale n.	Scala 1 : 1000	

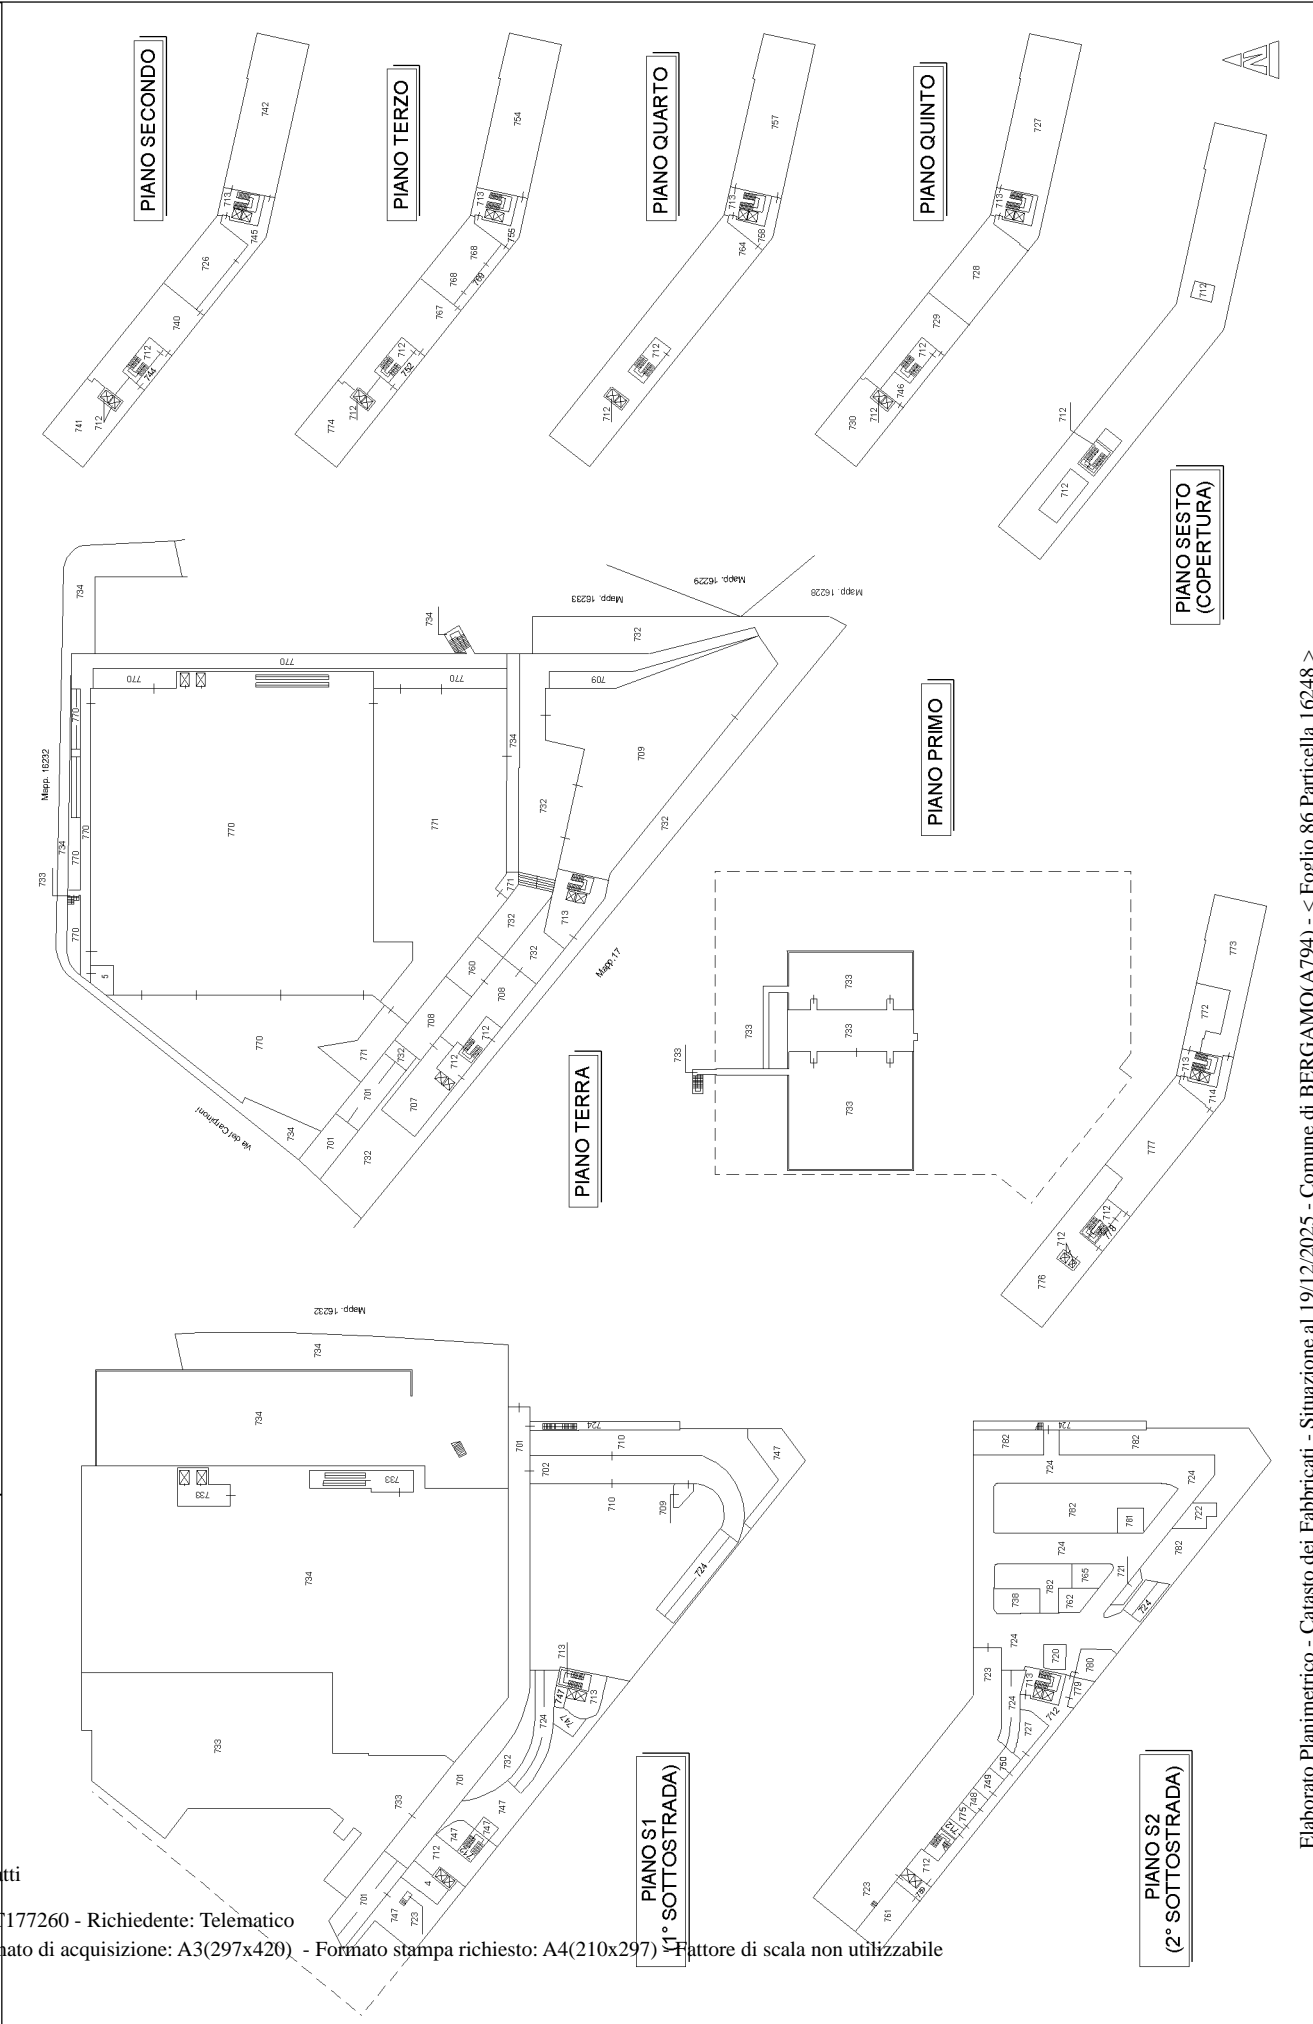

**Agenzia delle Entrate
CATASTO FABBRICATI
Ufficio Provinciale di
Bergamo**

Dichiarazione protocollo n. BG0011288 del 22/01/2014

Planimetria di u.i.u. in Comune di Bergamo

Via Autostrada

civ. SN

Identificativi Catastali:

Sezione:
Foglio: 86
Particella: 16248
Subalterno: 708


Compilata da:
Bertasa Nino
Iscritto all'albo:
Geometri

Prov. Bergamo


N. 1753

Scheda n. 1

Scala 1:200

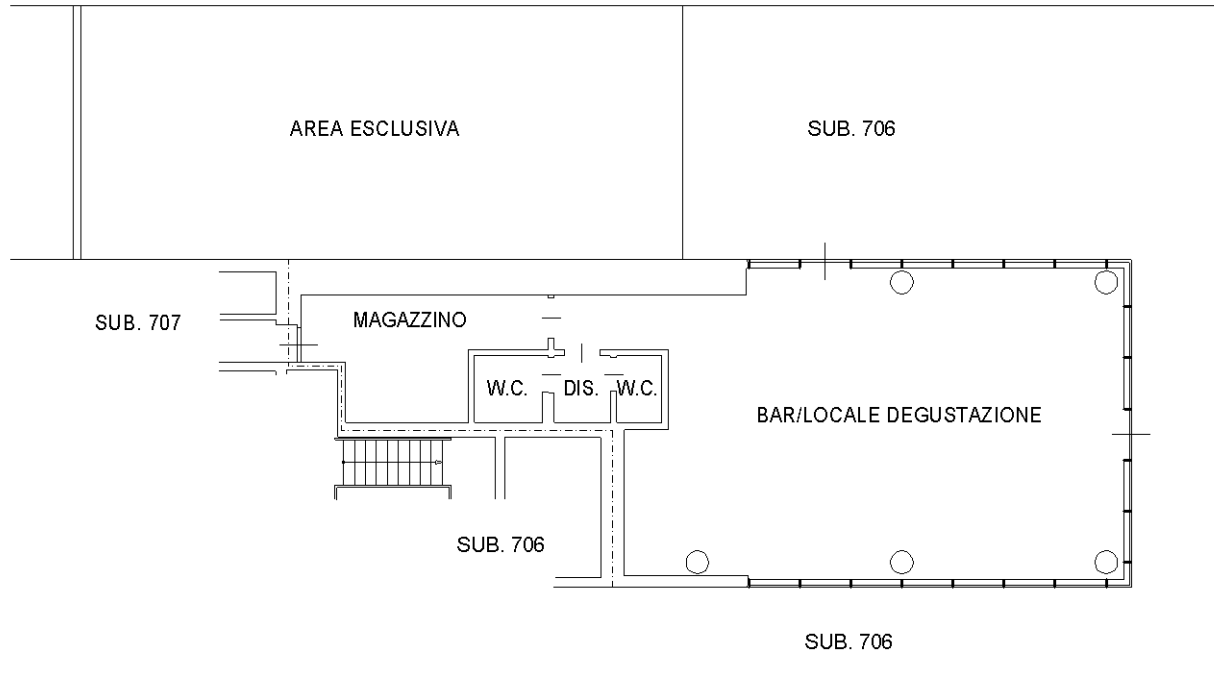

**PIANO TERRA
H. 3.00**

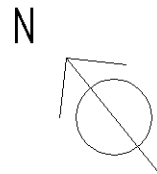

Ultima planimetria in atti