


CAPANNONE PREFABBRICATO IN C.A. (zona ASI - viale n. 4)



SUP. COPERTA 50 ml x 21 ml = 1.050 mq

PIANTA PIANO TERRA

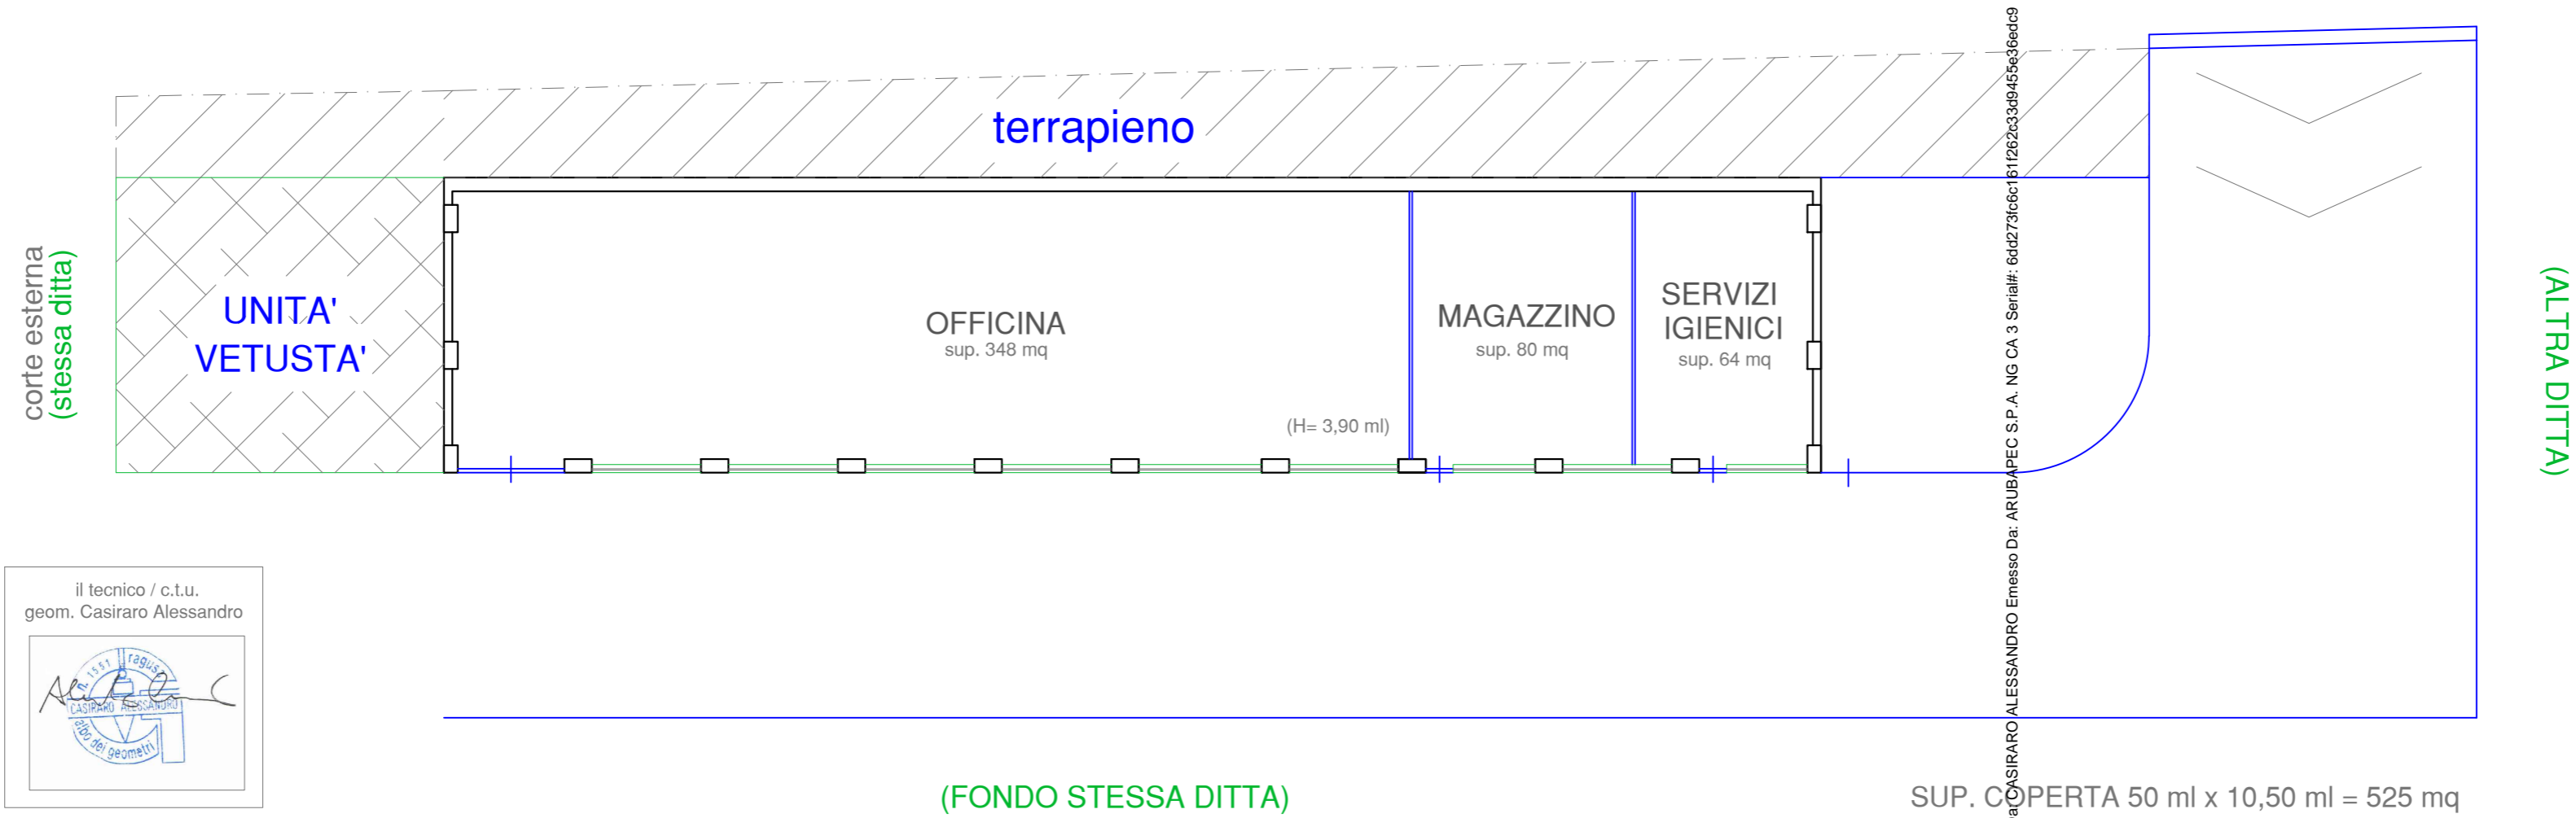

SUP. COPERTA 50 ml x 10,50 ml = 525 mq

PIANTA PIANO 1° SOTTOSTRADA

il tecnico / c.t.u.
geom. Casiraro Alessandro



elaborati grafici redatti da:
AC STUDIO TECNICO - Corso Mazzini n.140 - Modica (97015)
contatti: +39 335 8213680 - alessandro.casiraro@geopec.it - geom.casiraro@gmail.com

Firmato Da: CASIRARO ALESSANDRO Emesso Da: ARUBAPEC S.P.A. NS CA. 3 Serial#: 6d42736c6b11262c33d8456c6e4e9d9

