

**Agenzia del Territorio  
CATASTO FABBRICATI  
Ufficio Provinciale di  
Siena**

Dichiarazione protocollo n. SI0041804 del 06/05/2005

Planimetria di u.i.u. in Comune di Siena

Strada Di Fornicchiaia

civ.

Identificativi Catastali:

Sezione:

Foglio: 63

Particella: 90

Subalterno: 15

Compilata da:  
Corbelli Mario

Iscritto all'albo:  
Geometri


Prov. Siena

N. 456

Scheda n. 1

Scala 1:200

**PIANO TERRENO**

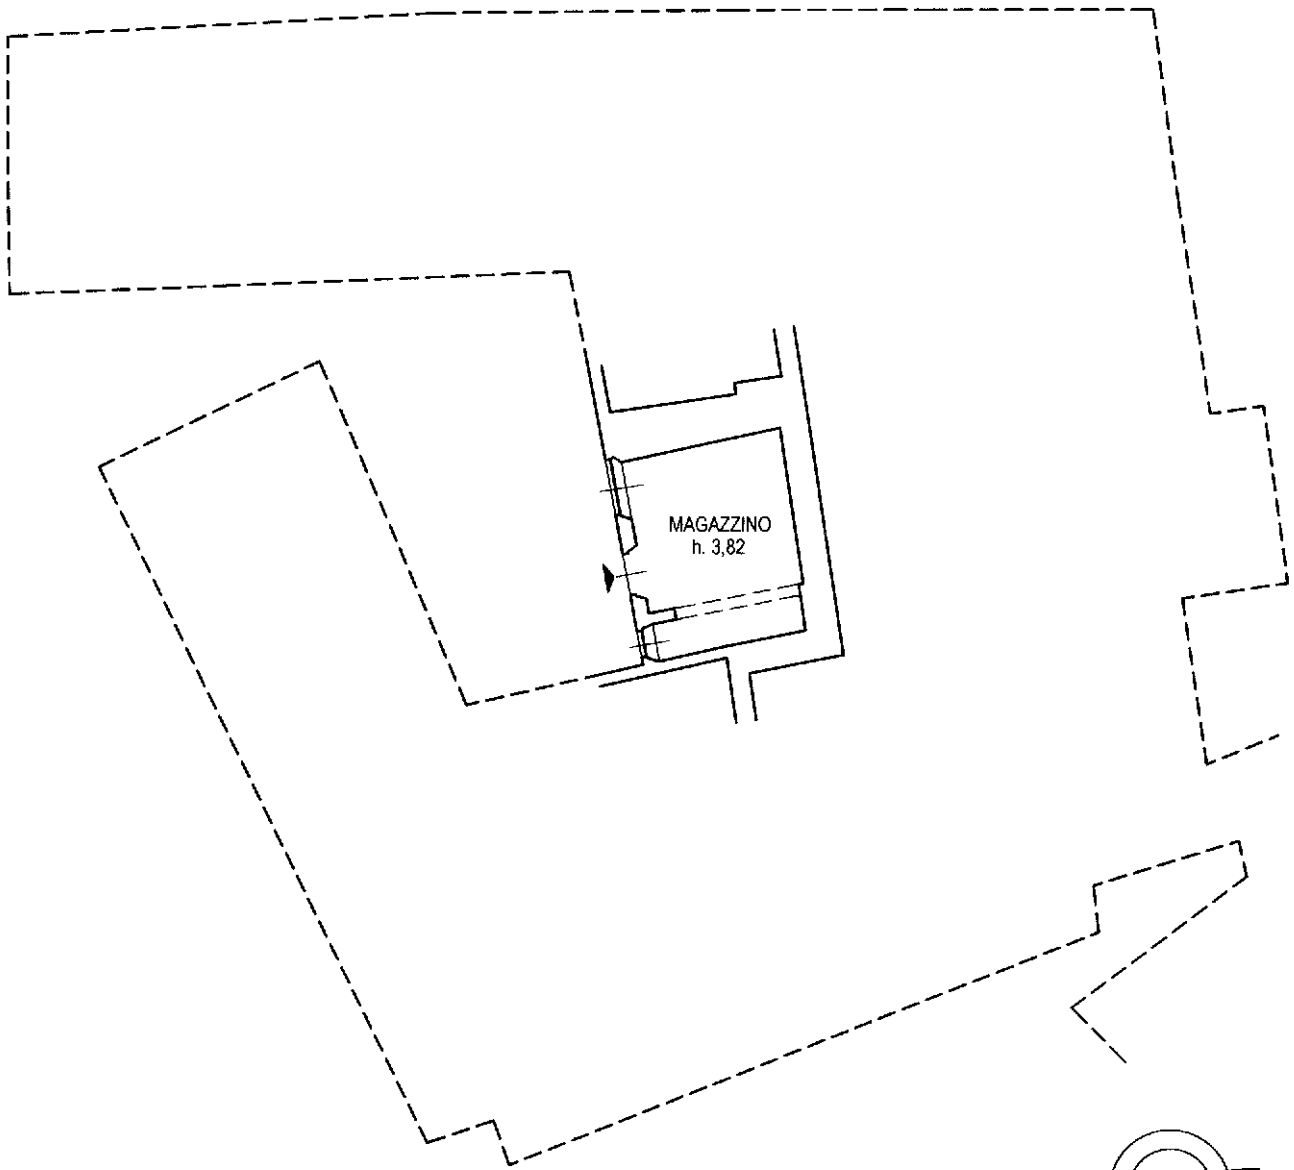

Catasto dei Fabbricati - Situazione al 14/02/2024 - Comune di SIENA(I726) - < Foglio 63 - Particella 90 - Subalterno 15 >  
STRADA DI FORNICCHIAIA n. 14 Piano T

Ultima planimetria in atti