



Agenzia del Territorio  
**CATASTO FABBRICATI**  
Ufficio provinciale di Siena


<b>ELABORATO PLANIMETRICO</b>	Compilato da: Petri Francesco	Iscritto all'albo: Architetti	Prov. Siena	N. 503
Comune di Siena	Sezione:	Foglio: 63	Particella: 90	Protocollo n. SI0158597 del 27/11/2012
Dimostrazione grafica dei subalterni			Tipo Mappale n. 155934 del 23/11/2012 Scala 1 : 500	

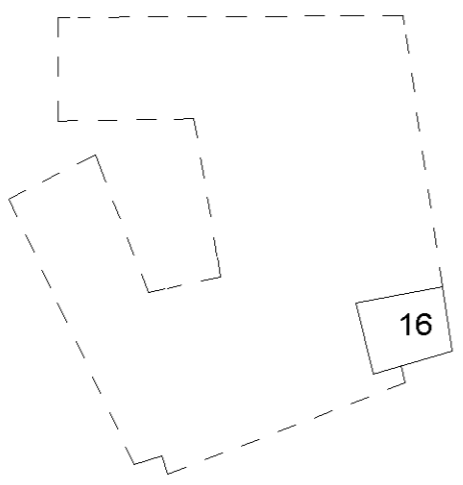


PIANO S1

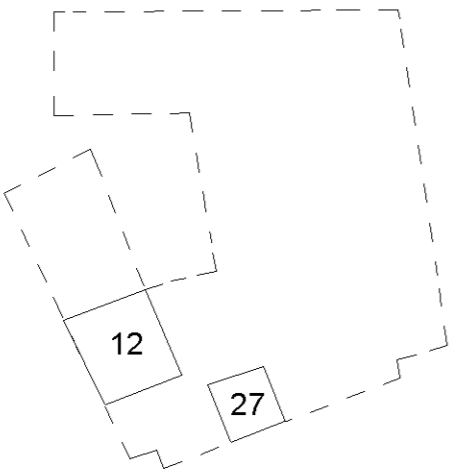


PIANO TERRA  
(Ammezzato tra terra e 1°)

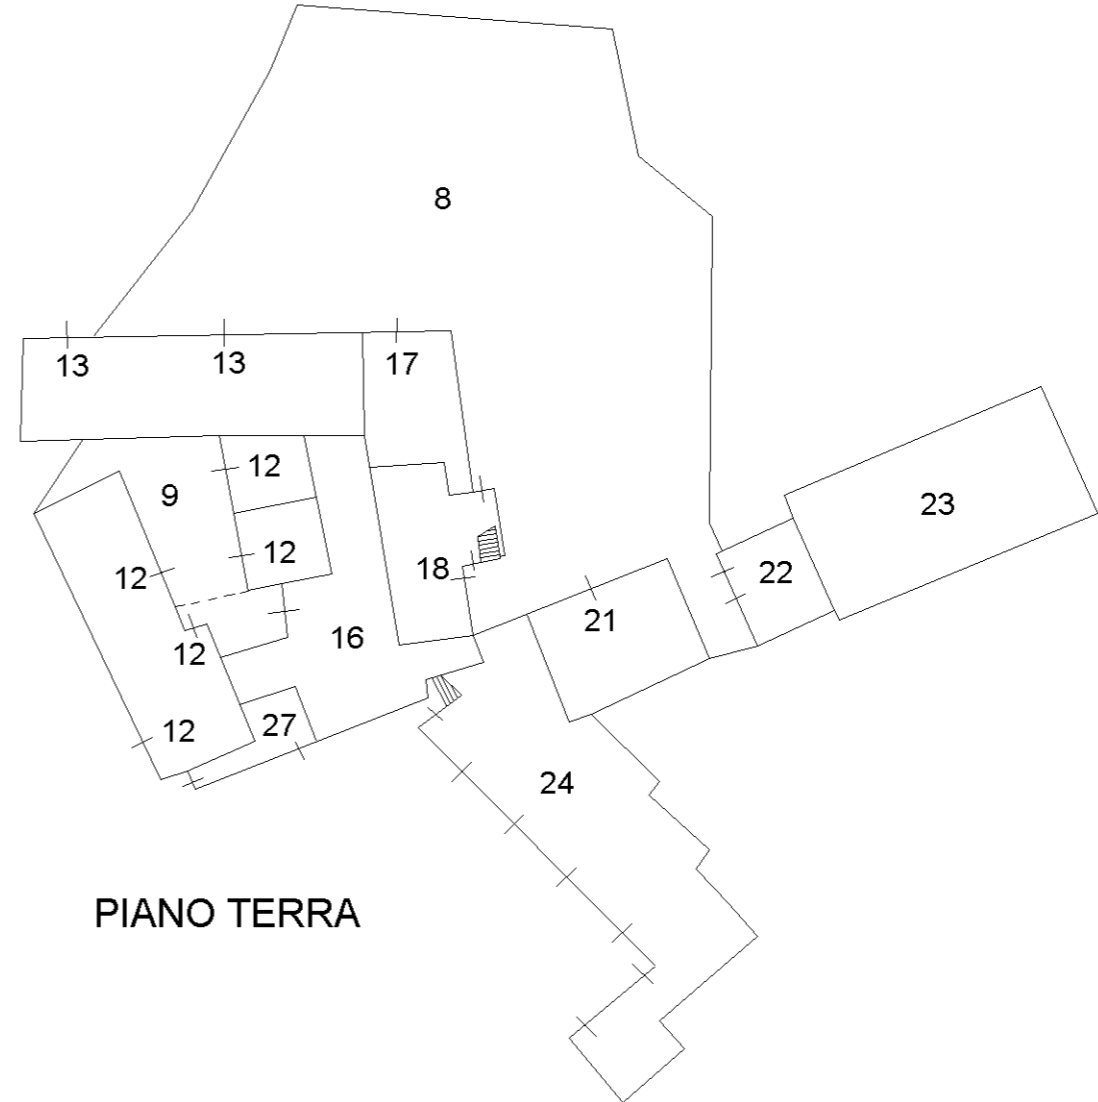

PIANO TERRA

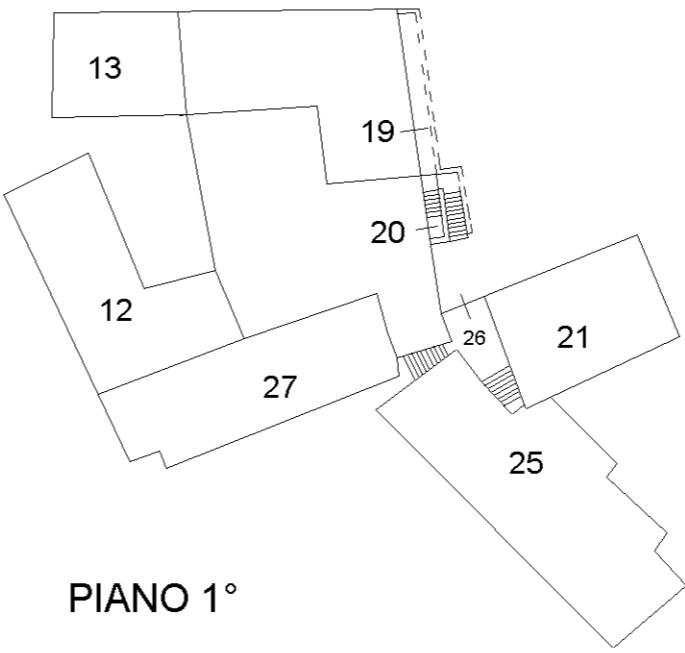

PIANO 1°

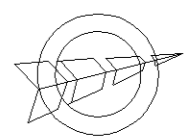

Data: 14/02/2024 - n. T328293 - Richiedente: Telematico  
Totale schede: 1 - Formato di acquisizione: A3(297x420) - Formato stampa richiesto: A3(297x420) - Fattore di scala non utilizzabile  
Ultima planimetria in atti

Data: 14/02/2024 - n. T328293 - Richiedente: Telematico