

**Agenzia del Territorio  
CATASTO FABBRICATI  
Ufficio Provinciale di  
Bergamo**

Dichiarazione protocollo n. BG0289496 del 12/09/2007

Planimetria di u.i.u. in Comune di Tavernola Bergamasca

Via Ognoli

civ. SN

Identificativi Catastali:

Sezione:

Foglio: 3

Particella: 3044

Subalterno: 701

Compilata da:

Pizio Marino

Iscritto all'albo:


Architetti

Prov. Bergamo

N. 1431


Scheda n. 1

Scala 1:200

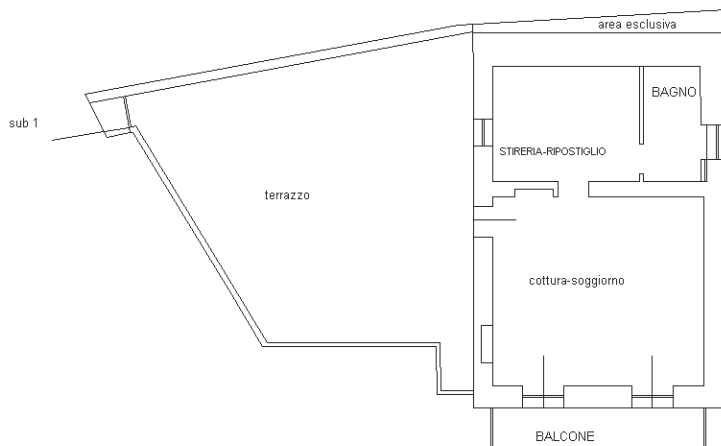

**PIANO PRIMO**

h=250

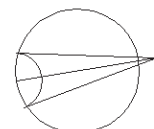

Ultima planimetria in atti