

**ELABORATI PLANIMETRICI CON INDIVIDUAZIONE IMMOBILI
OGGETTO DI PIGNORAMENTO**


Agenzia delle Entrate
CATASTO FABBRICATI
 Ufficio Provinciale di
Trapani

| ELABORATO PLANIMETRICO | |
|--------------------------------|---------|
| Compilato da: Lamia Claudio | |
| Iscritto all'albo: Geometri | |
| Prov. Trapani | N. 1935 |


| | | | |
|--------------------------------------|--|-----------------|---------------|
| Comune di Erice | Protocollo n. TP0040071 del 04/04/2023 | | |
| Sezione: Foglio: 186 | Particella: 145 | Tipo Mappale n. | del |
| Dimostrazione grafica dei subalterni | | | Scala 1 : 500 |

PIANO SEMINTERRATO

PIANO TERRA

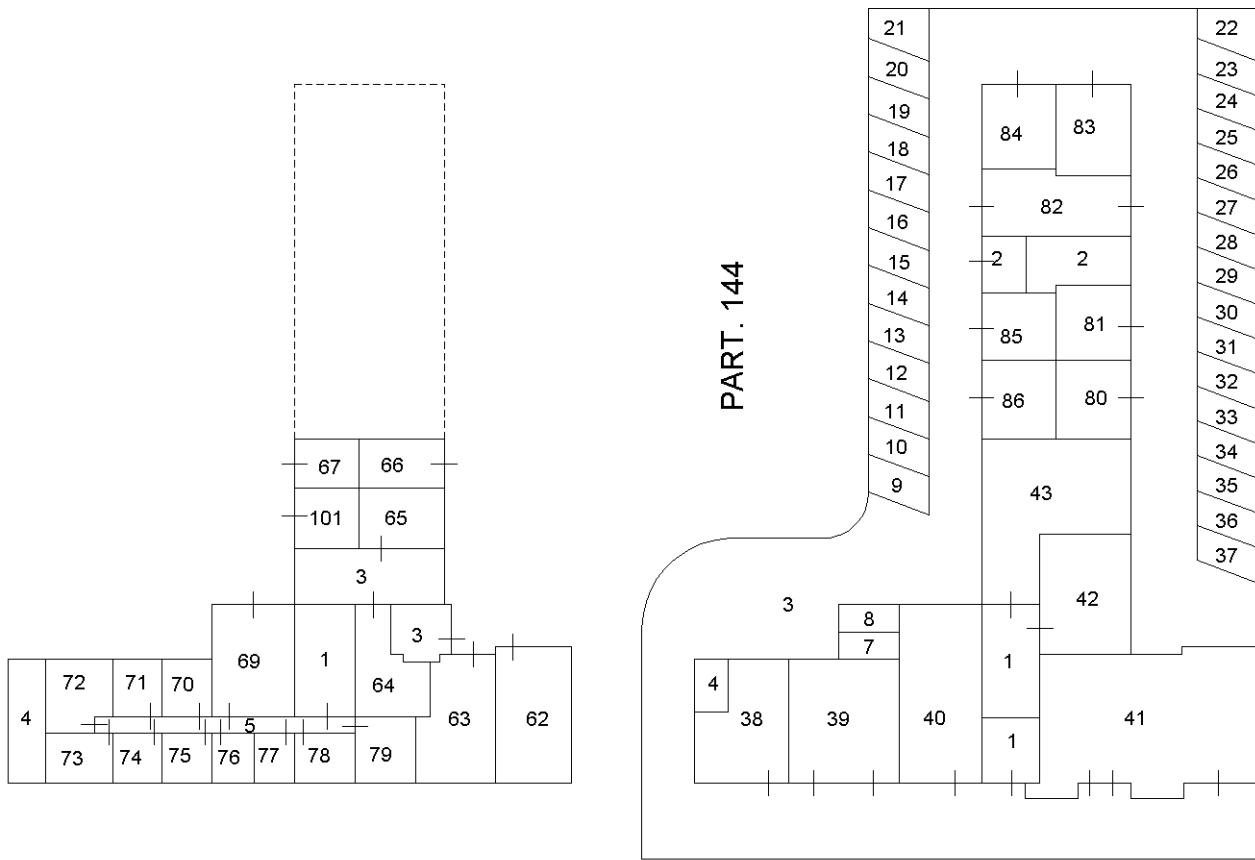

VIA COSENZA

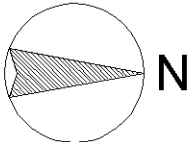


Ultima planimetria in atti

Agenzia delle Entrate
CATASTO FABBRICATI
Ufficio Provinciale di
Trapani


| ELABORATO PLANIMETRICO | |
|--------------------------------|---------|
| Compilato da: Lamia Claudio | |
| Iscritto all'albo: Geometri | |
| Prov. Trapani | N. 1935 |

| | |
|--------------------------------------|--|
| Comune di Erice | Protocollo n. TP0040071 del 04/04/2023 |
| Sezione: Foglio: 186 Particella: 145 | Tipo Mappale n. del |
| Dimostrazione grafica dei subalterni | Scala 1 : 500 |


PIANO PRIMO

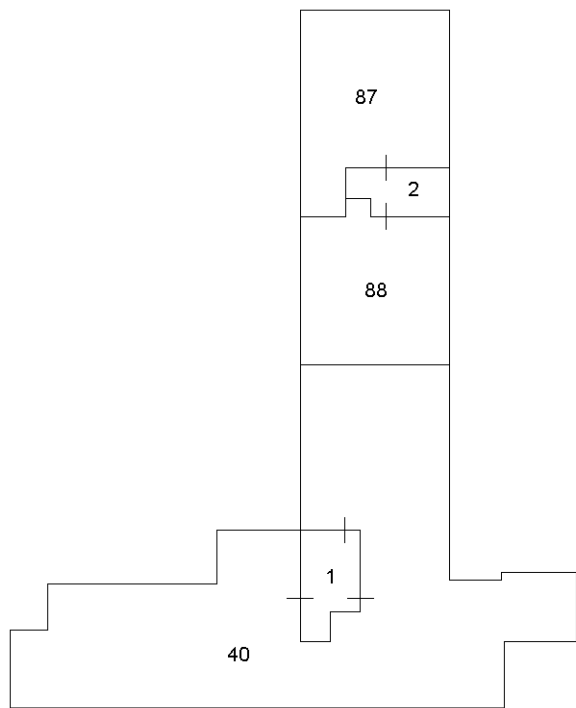


PIANO SECONDO

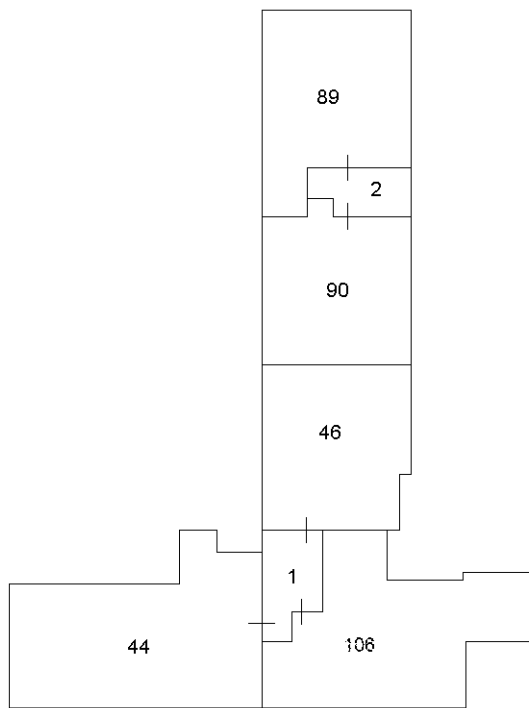

PIANO TERZO

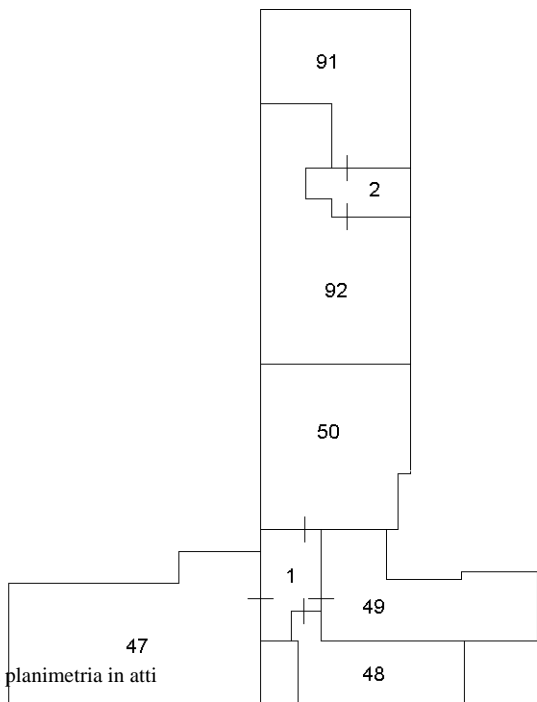

PIANO QUARTO

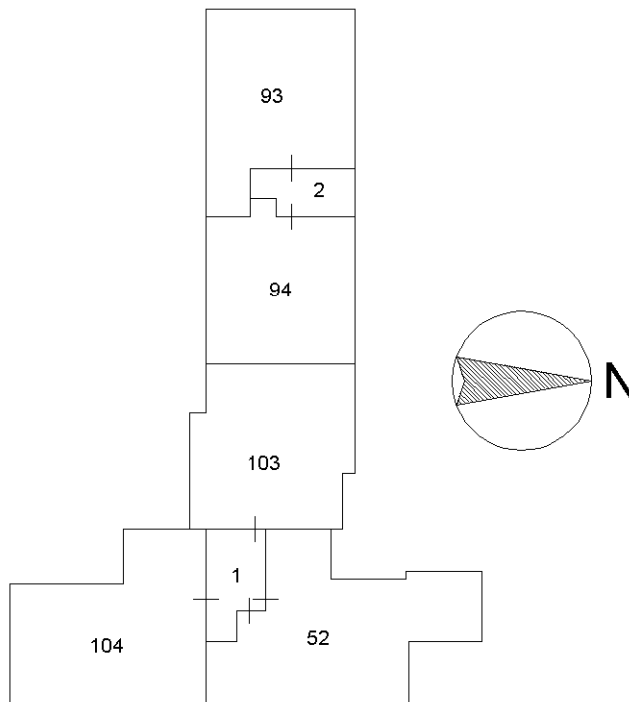

Ultima planimetria in atti

Agenzia delle Entrate
CATASTO FABBRICATI
Ufficio Provinciale di
Trapani

ELABORATO PLANIMETRICO

Compilato da:
Lamia Claudio

Iscritto all'albo:
Geometri

Prov. Trapani

N. 1935

Comune di Erice

Sezione: Foglio: 186

Particella: 145


Protocollo n. TP0040071 del 04/04/2023

Tipo Mappale n. del


Dimostrazione grafica dei subalterni

Scala 1 : 500


PIANO QUINTO

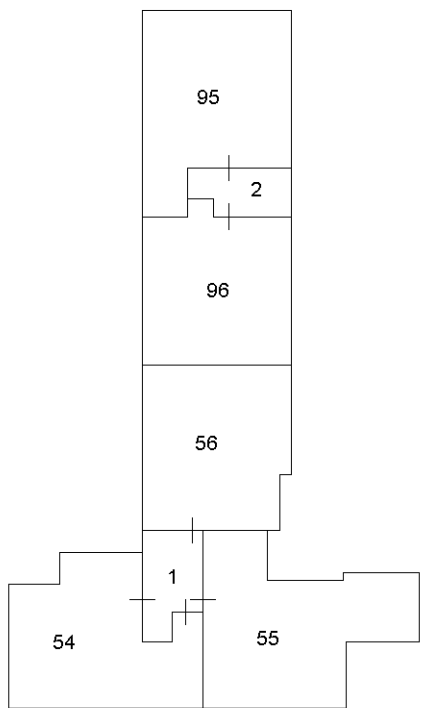


PIANO SESTO

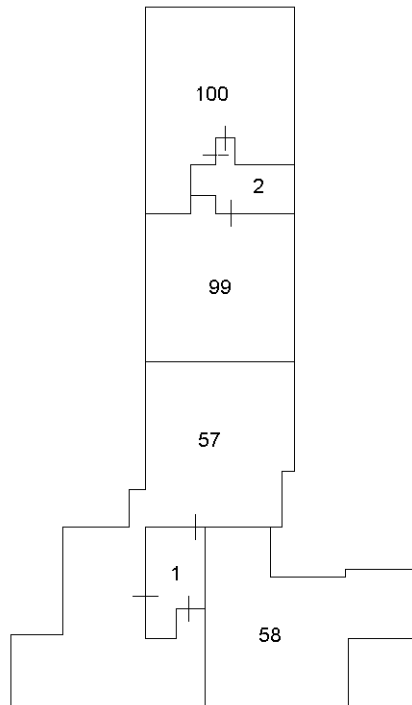



PIANO SETTIMO

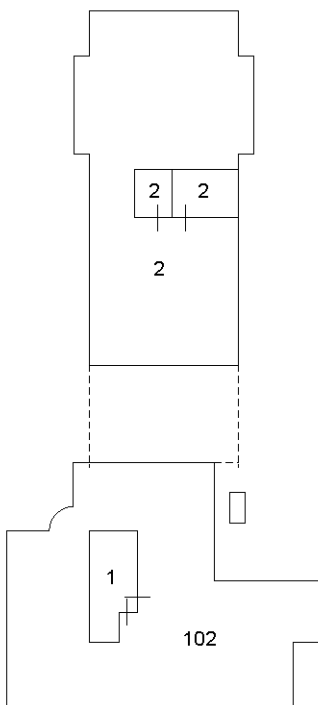

PIANO OTTAVO

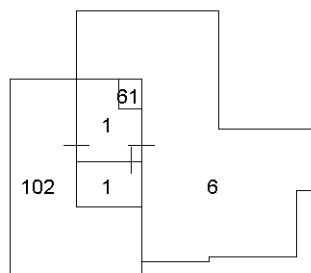

PIANO NONO

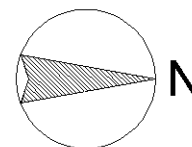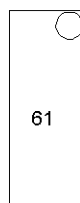

Ultima planimetria in atti