


ING. GIANMARCO PILO
VIA LOGUDORO N°23
09127 CAGLIARI
TEL. 070/4620556
e-mail: gianmarco.pilo@tin.it

PERIZIA TECNICA D'UFFICIO – TRIBUNALE DI SASSARI

ALLEGATO C - DOCUMENTAZIONE CATASTALE

Data: 10/05/2025 - n. T97077 - Richiedente: PLIGMR75P18B354L

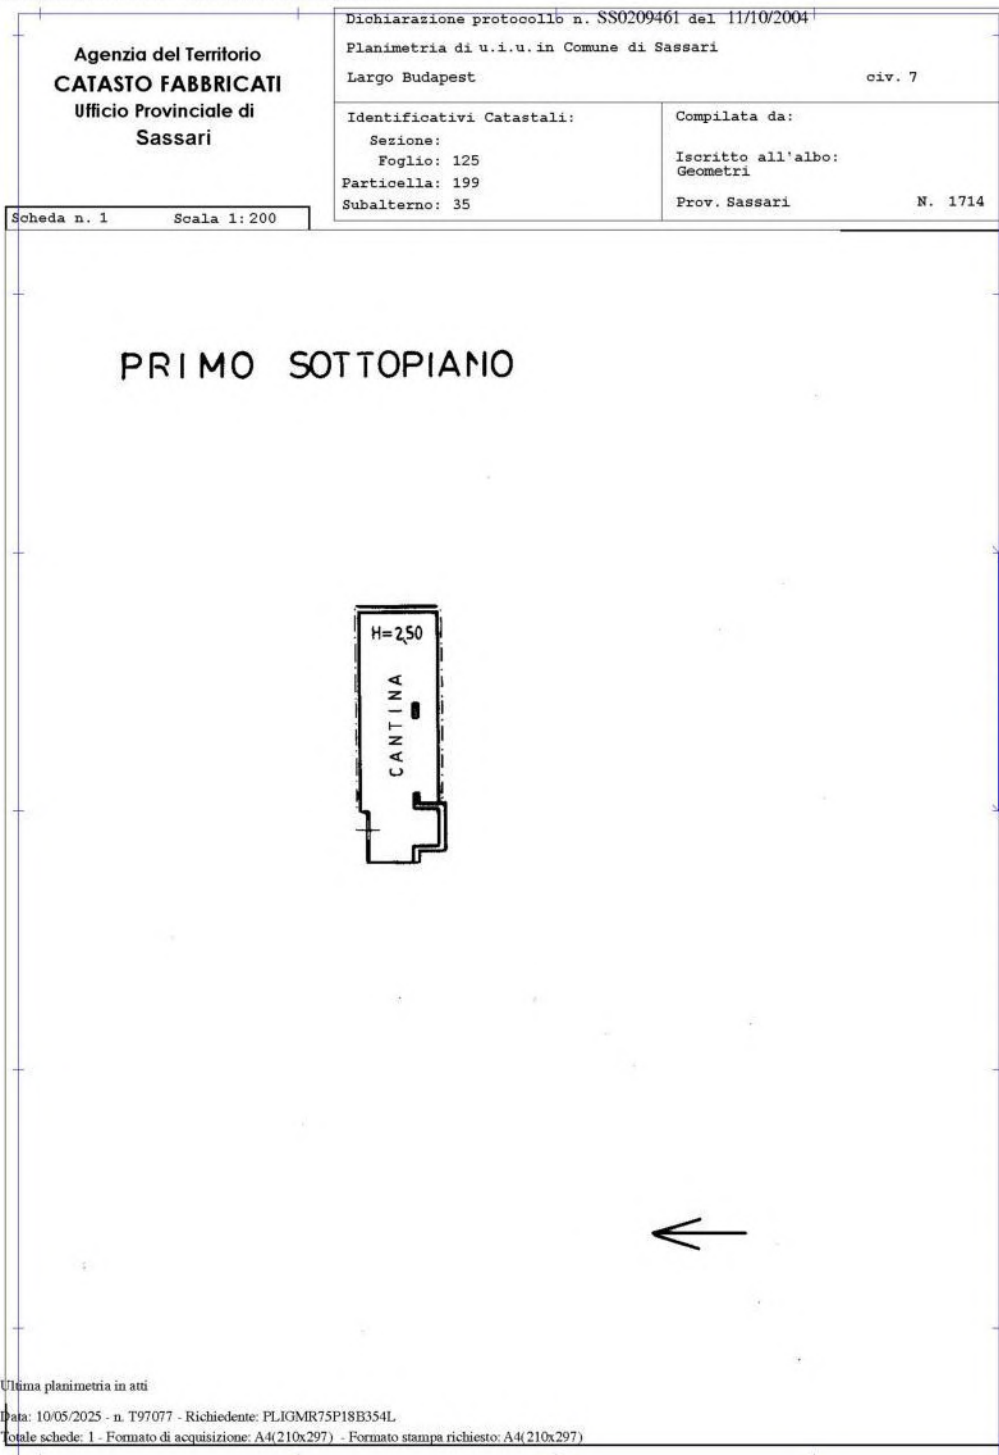

Liquidazione Giudiziale

” N° 10/2024

Sentenza del 09/04/2024 N° 11/2024

FEBBRAIO 2026

83

ING. GIANMARCO PILO
VIA LOGUDORO N°23
09127 CAGLIARI
TEL. 070/4620556
e-mail: gianmarco.pilo@tin.it

PERIZIA TECNICA D'UFFICIO – TRIBUNALE DI SASSARI

ALLEGATO C - DOCUMENTAZIONE CATASTALE

Data: 10/05/2025 - n. T97115 - Richiedente: PLIGMR75P18B354L

Agenzia del Territorio CATASTO FABBRICATI Ufficio Provinciale di Sassari	Dichiarazione protocollo n. SS0209461 del 11/10/2004	
	Planimetria di u.i.u. in Comune di Sassari	
	Largo Budapest	civ. 7
	Identificativi Catastali:	Commilitata da:
	Sezione:	Iscritto all'albo:
	Foglio: 125	Geometri
	Particella: 199	Prov. Sassari
	Subalterno: 33	N. 1714

Scheda n. 1 Scala 1:200

PRIMO SOTTOPIANO
H=2,50



←

Ultima planimetria in atti

Data: 10/05/2025 - n. T97115 - Richiedente: PLIGMR75P18B354L

Totale schede: 1 - Formato di acquisizione: A4(210x297) - Formato stampa richiesto: A4(210x297)

Catasto dei Fabbricati - Situazione al 10/05/2025 - Comune di SASSARI(452) - < Foglio 125 - Particella 732 - Subalterno 101 >
LARGO BUDAPEST n. 7 Piano S1

Liquidazione Giudiziale

” N° 10/2024

Sentenza del 09/04/2024 N° 11/2024

FEBBRAIO 2026

69

ING. GIANMARCO PILO
VIA LOGUDORO N°23
09127 CAGLIARI
TEL. 070/4620556
e-mail: gianmarco.pilo@tin.it

PERIZIA TECNICA D'UFFICIO – TRIBUNALE DI SASSARI

ALLEGATO C - DOCUMENTAZIONE CATASTALE

Data: 10/05/2025 - n. T97145 - Richiedente: PLIGMR75P18B354L

Agenzia del Territorio CATASTO FABBRICATI Ufficio Provinciale di Sassari	Dichiarazione protocollo n. SS0209461 del 11/10/2004	
	Planimetria di u.i.u. in Comune di Sassari	
	Largo Budapest	civ. 7
	Identificativi Catastali:	Compilata da:
	Sezione:	Iscritto all'albo:
	Foglio: 125	Geometri
	Particella: 199	Prov. Sassari
	Subalterno: 34	N. 1714

Scheda n. 1 Scala 1:200

PRIMO SOTTOPIANO

F. 250

CANTINA

↖

Catasto dei Fabbricati - Situazione al 10/05/2025 - Comune di SASSARI(482) - < Foglio 125 - Particella 732 - Subalterno 102 ->
LARGO BUDAPEST n. 7 Piano S1

Ultima planimetria in atti
Data: 10/05/2025 - n. T97145 - Richiedente: PLIGMR75P18B354L
Totale schede: 1 - Formato di acquisizione: A4(210x297) - Formato stampa richiesto: A4(210x297)

Liquidazione Giudiziale

" N° 10/2024

Sentenza del 09/04/2024 N° 11/2024

FEBBRAIO 2026

76