

**Agenzia del Territorio  
CATASTO FABBRICATI  
Ufficio Provinciale di  
Roma**

Dichiarazione protocollata n. RM0922231del 05/08/2011

Planimetria di u.i.u. in Comune di Lariano

Via Vittoria Colonna

civ. SNC

Identificativi Catastali:

Sezione:

Foglio: 9

Particella: 3080

Subalterno: 503

Compilata da:

Iscritto all'albo:

Geometri

Prov. Roma


N. 6433

Scheda n. 1

Scala 1:200

**Abitazione**

int. 1/B

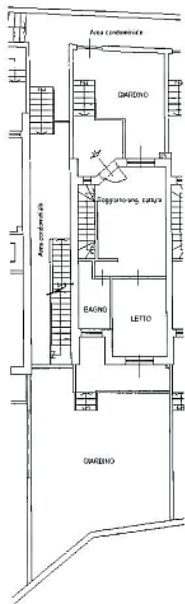

h. 2.70

**Piano Terra  
h 2.70**



**Piano Primo Sottostrada  
h 2.70**



Catasto dei Fabbricati - Situazione al 31/07/2014 - Comune di LARIANO (RM207) - s. Foglio: 9 - Particella: 3080 - Subalterno: 503 - Scheda n. 1  
 VIA VITTORIA COLONNA SNC piano: 1-S1 interno: 1 edificio: B

10 metri

Ultima planimetria in atti

Data: 31/01/2014 - n. T148075 - Richiedente:

Formato schede: 1 - Formato di acquisizione: A4(210x297) - Formato stampa richiesto: A4(210x297)

**Agenzia del Territorio  
CATASTO FABBRICATI  
Ufficio Provinciale di  
Roma**

Dichiarazione protocollata n. RM0922263del 05/08/2011

Planimetria di u.d.u. in Comune di Lariano

Via Vittoria Colonna

oiv. SNC

Identificativi Catastali:

Sezione:

Foglio: 9

Particella: 3080

Subalterno: 34

Compilata da:

Iscritto all'albo:

Geometri

Prov. Roma


N. 6433

Scheda n. 1

Scala 1:200

**Box**

n. 11

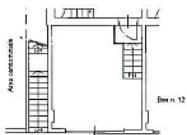

**Piano Primo Sottostrada  
h 3.70**



Catasto dei Fabbricati - Situazione al 31/01/2014 - Comune di LARIANO (RM207) - c. Foglio: 9 - Particella: 3080 - Subalterno: 34 -  
 VIA VITTORIA COLONNA SNC piano: S1 interno: 11;

Ultima planimetria in atti

Data: 31/01/2014 - n. T148081 - Richiedente:

Totale schede: 1 - Formato di acquisizione: A4(210x297) - Formato stampa richiesto: A4(210x297)