


TRIBUNALE DI AREZZO
ESECUZIONE IMMOBILIARE N. 18/2022
LOTTO UNICO

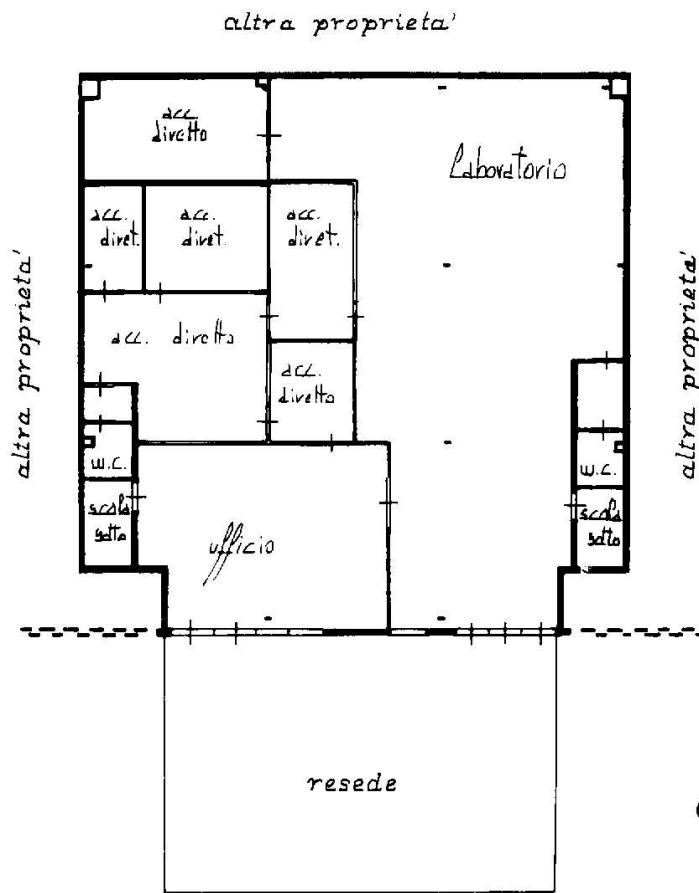

Estratto di Pappa scala 1:2000
Arezzo Sez. B Fig 37 P. 695