

**Agenzia del Territorio  
CATASTO FABBRICATI  
Ufficio Provinciale di  
Pisa**

Dichiarazione protocollo n. PI0192275 del 24/10/2007

Planimetria di u.i.u. in Comune di Castelfranco Di Sotto

Via Leonardo Da Vinci

civ. 34

Identificativi Catastali:

Sezione:

Foglio: 43

Particella: 620

Subalterno: 2

Compilata da:  
Nieri Riccardo


Iscritto all'albo:  
Geometri

Prov. Pisa

N. 887

Scheda n. 1


Scala 1:200

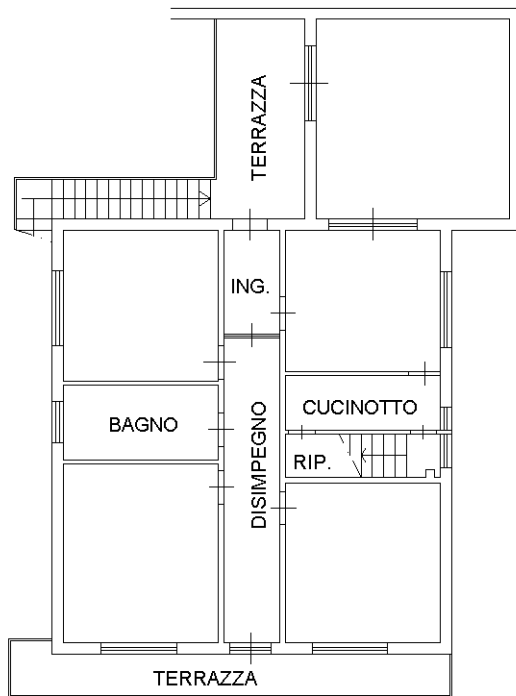

PIANO PRIMO h= 3,30



PIANO SECONDO hm = 2,00

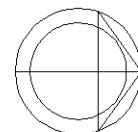

N.

Ultima planimetria in atti