


TRIBUNALE DI FOGGIA - ESECUZIONE IMMOBILIARE R.G.Es. 54.2020  
ELABORATO PLANIMETRICO

LOTTO II

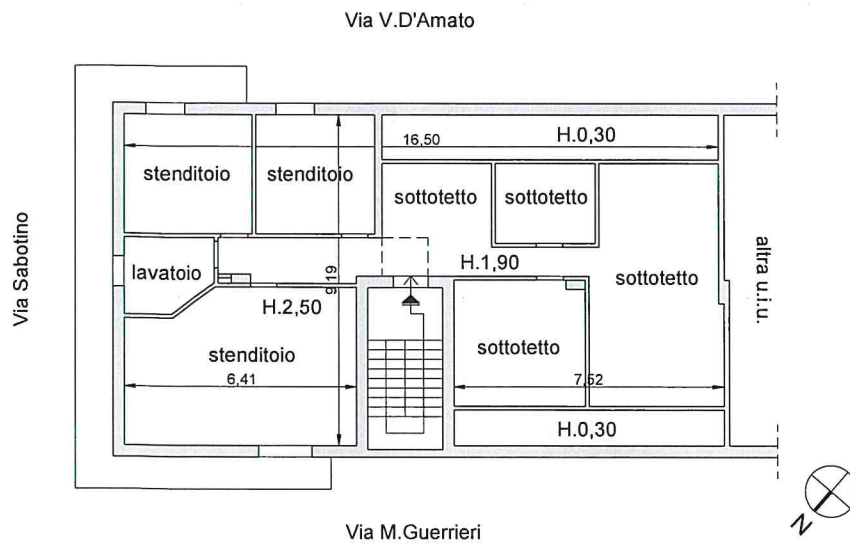

COMUNE DI SANNICANDRO  
GARGANICO

LOCALE LAVATOIO/DEPOSITO  
FG 53 PART.1482 SUB.18

PIANO TERZO

SUPERFICIE NETTA COPERTA: MQ 88

SUPERFICIE NETTA SCOPERTA: MQ 20

(DA COMPUTARE AL 30%)

SUPERFICIE COMMERCIALE: MQ 94

SCALA 1:100

Inr. Daniele Russo