



Sub 3 - Piano Terra - Difformità tra stato di fatto e progetto autorizzato

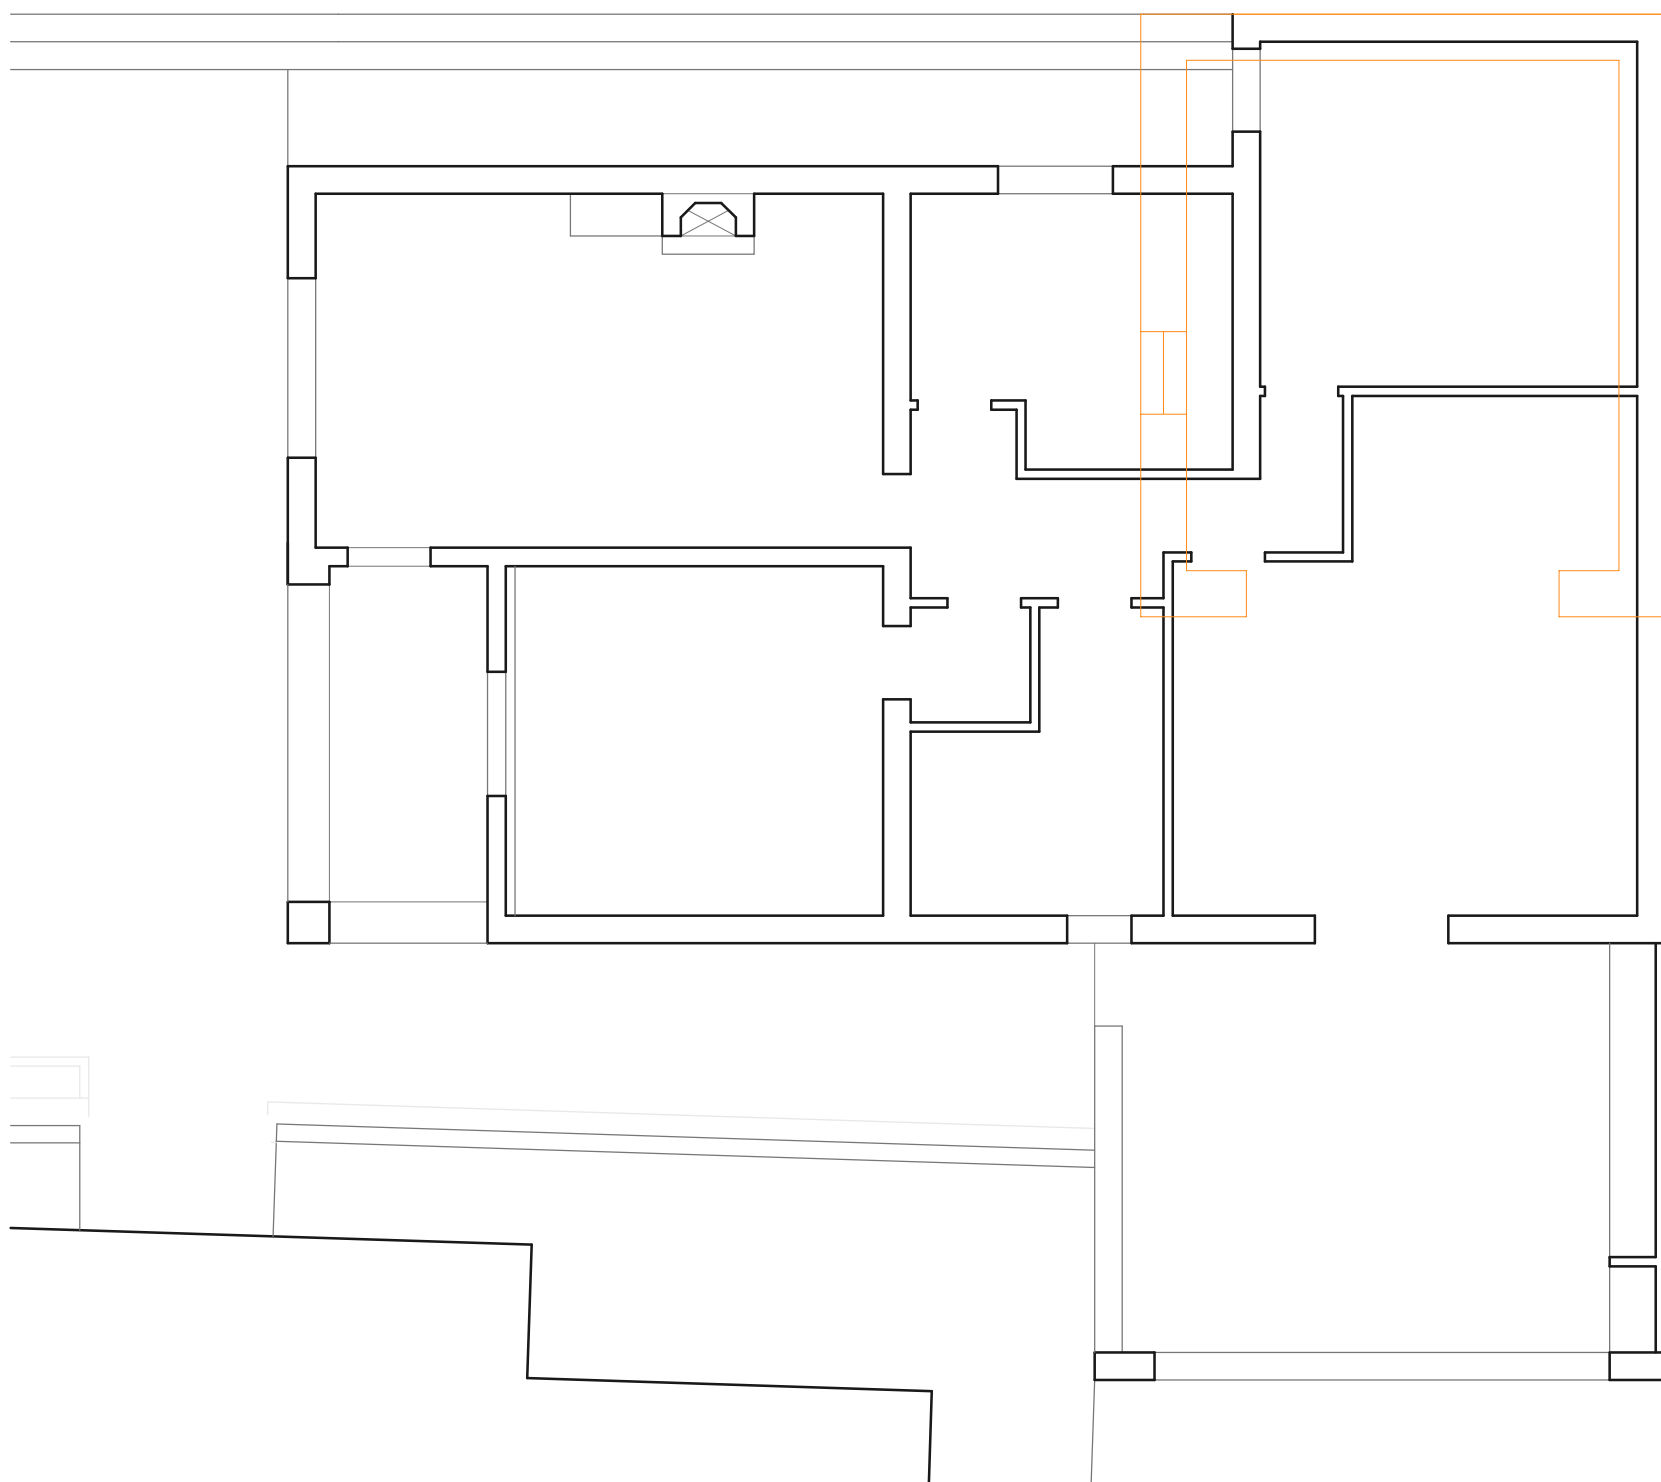


In nero stato attuale - In arancione progetto autorizzato



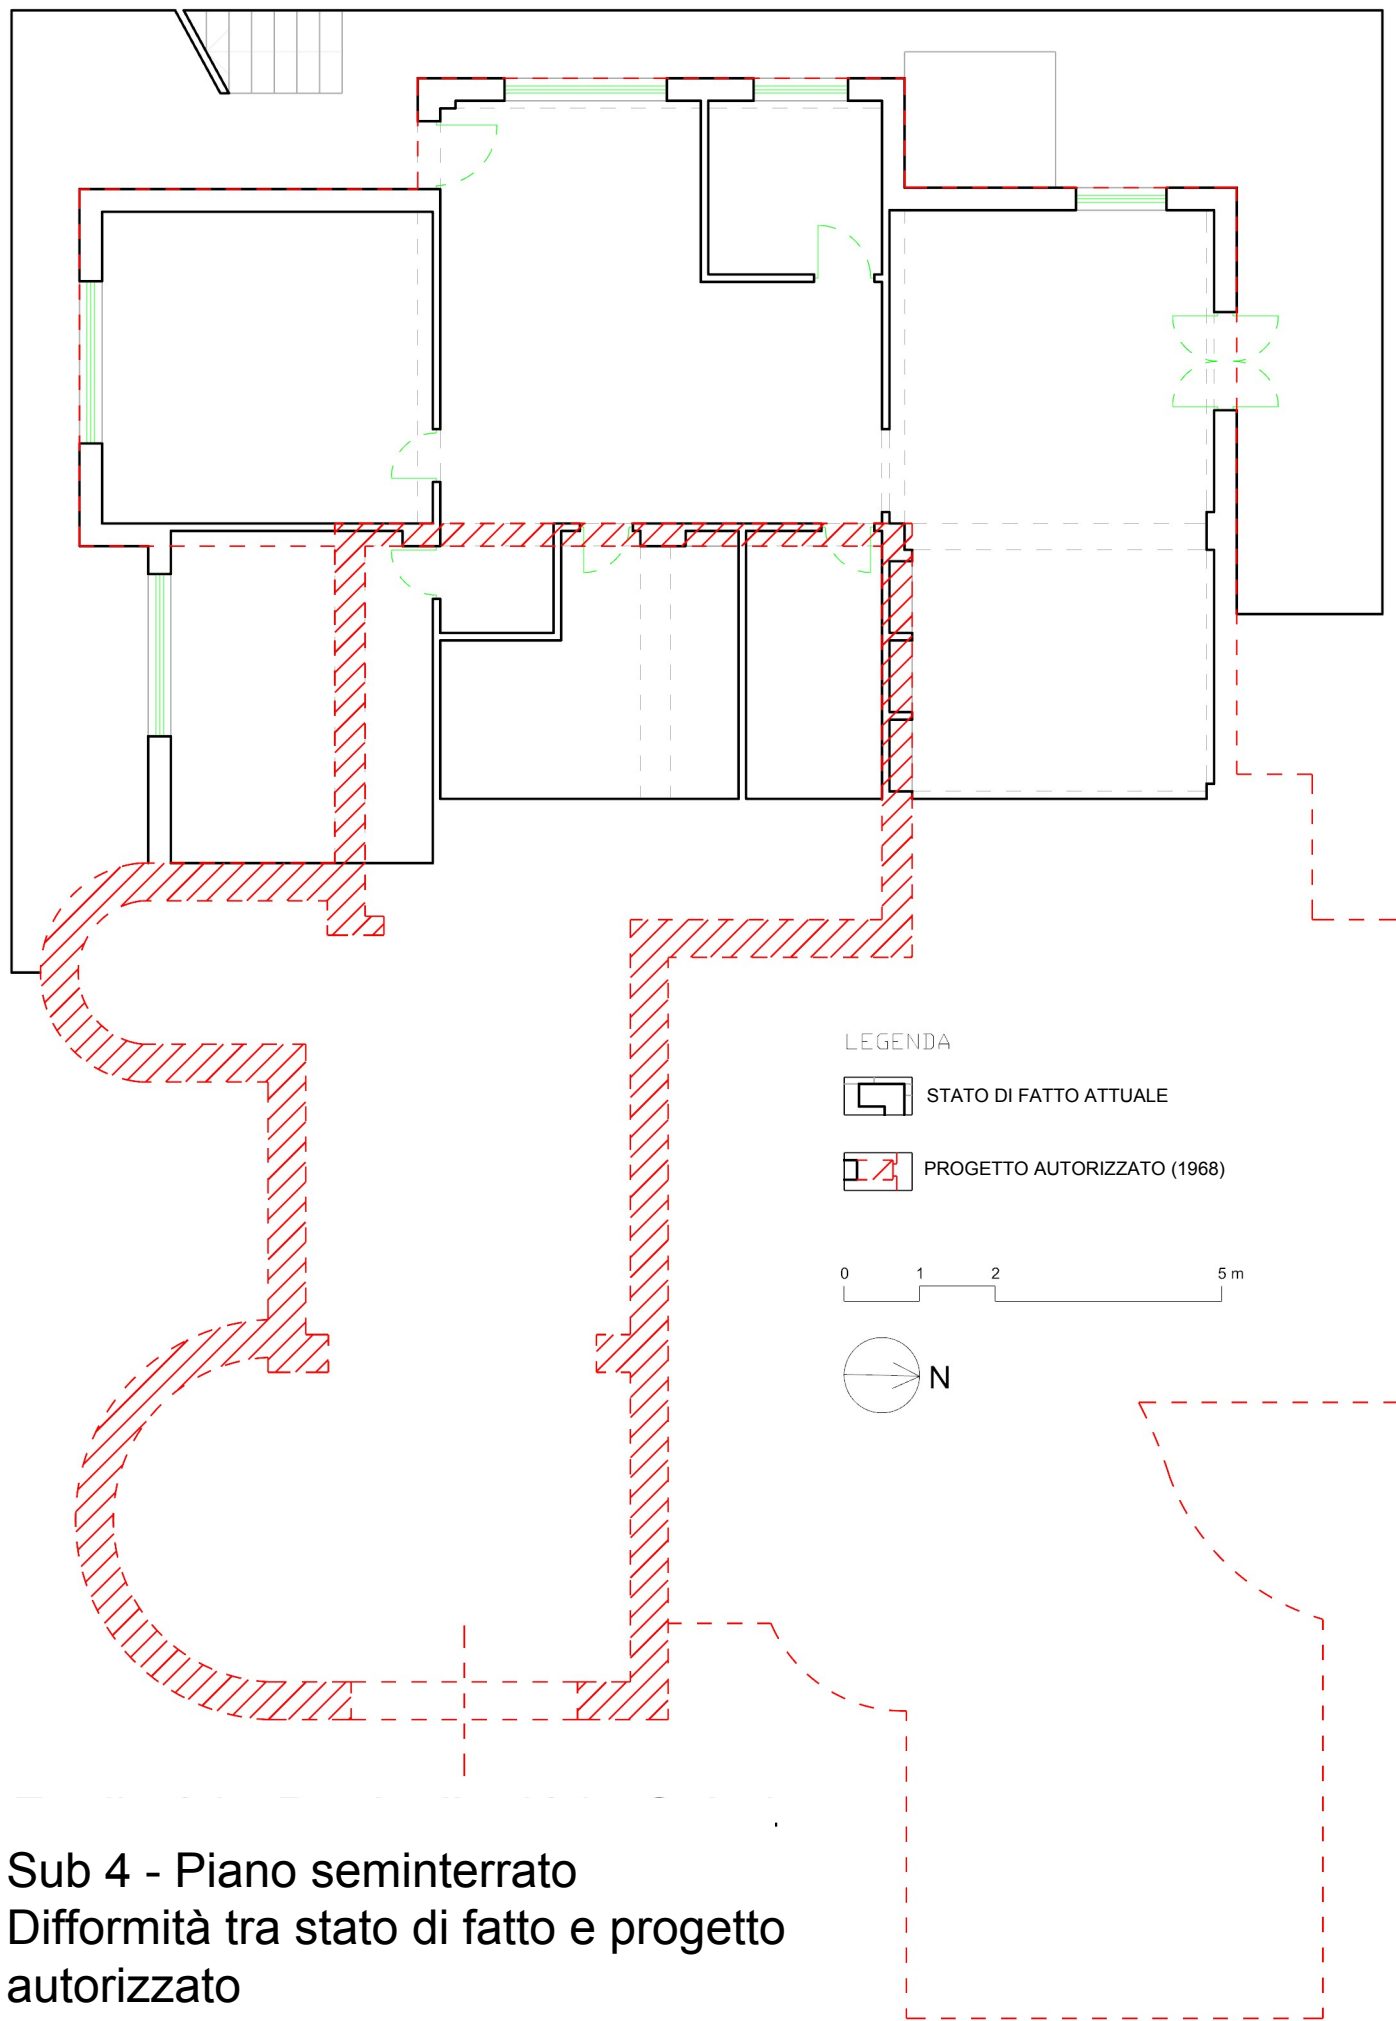


Sub 4 - Piano seminterrato
Difformità tra stato di fatto e progetto autorizzato



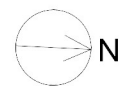

Sub 3 - Piano Terra - Difformità tra stato di fatto e planimetria catastale

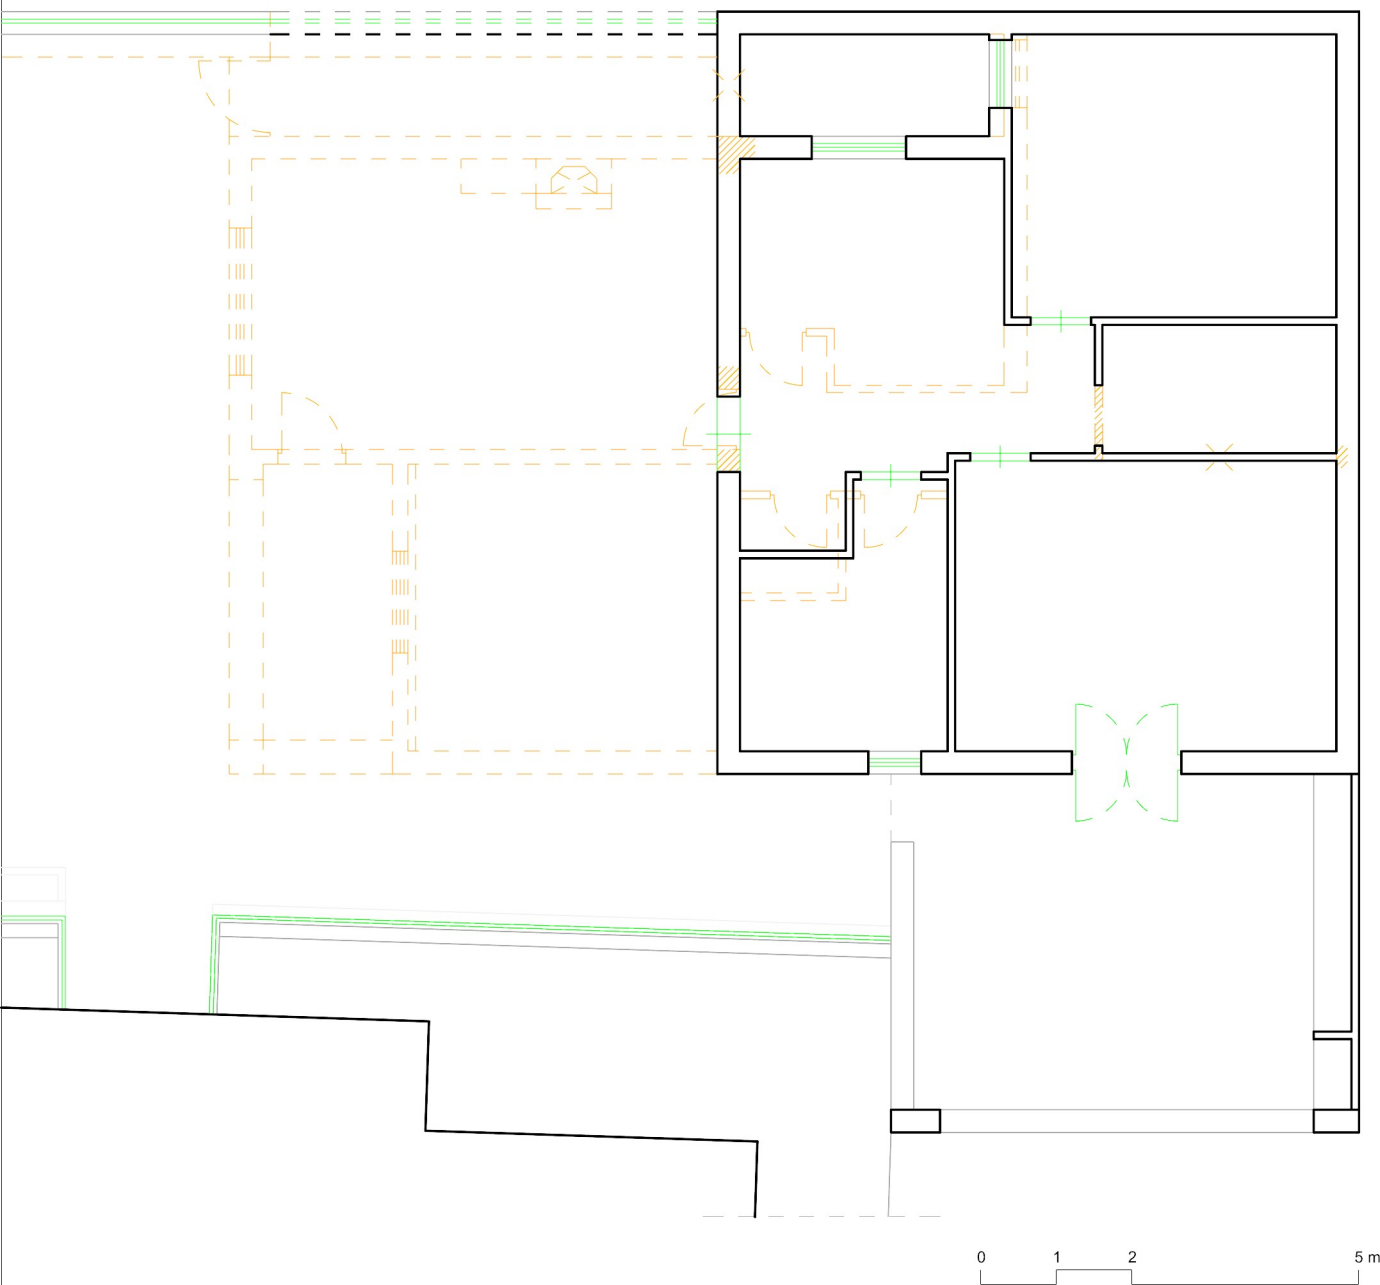

LEGENDA


-  CORRISPONDENZA
CATASTO-S.PROGETTO-S.ATTUALE
-  MURATURA NON PRESENTE NELLO
S.ATTUALE

-  DIFFORMITA' CATASTO (BASE) -
S.ATTUALE





Sub 4 - Seminterrato - Difformità tra stato di fatto e planimetria catastale

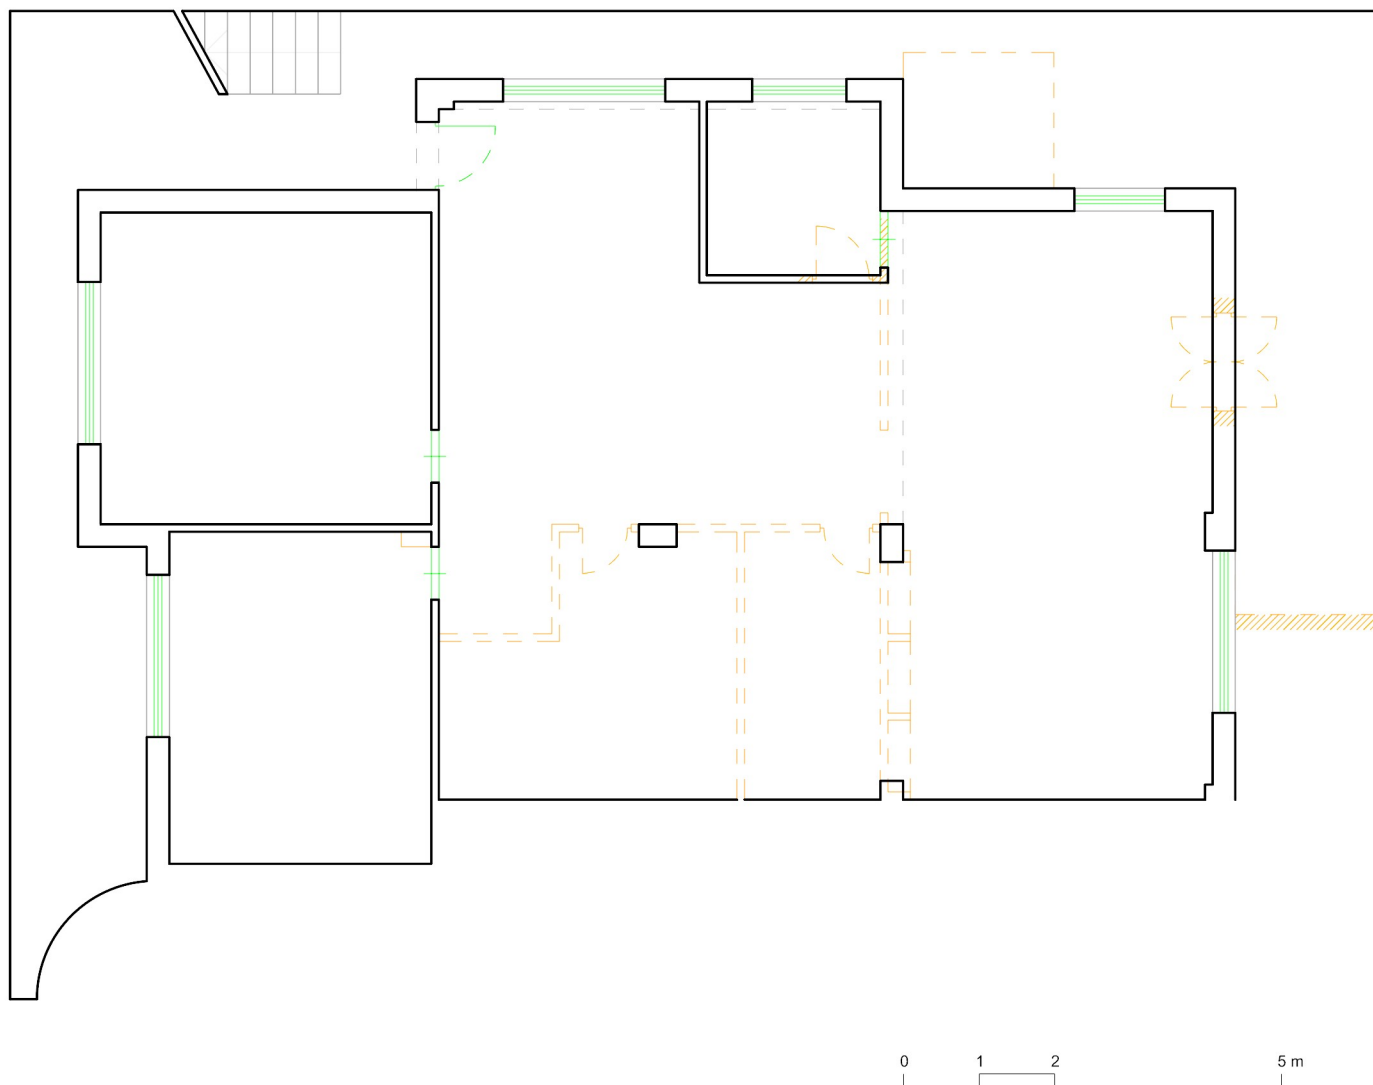

LEGENDA

 CORRISPONDENZA
CATASTO-S.PROGETTO-S.ATTUALE

 DIFFORMITA' CATASTO (BASE) -
S.ATTUALE

