



**VIA GUIDO GUIDA, 4 – FOGLIO 18, PART. 344, SUB. 4, 5, 6, 7, 68, 345.**

**INQUADRAMENTO TERRITORIALE  
ORTOFOTO  
STRALCIO DI MAPPA CATASTALE  
ESTRATTO P.R.G. DEL COMUNE DI TRAPANI**

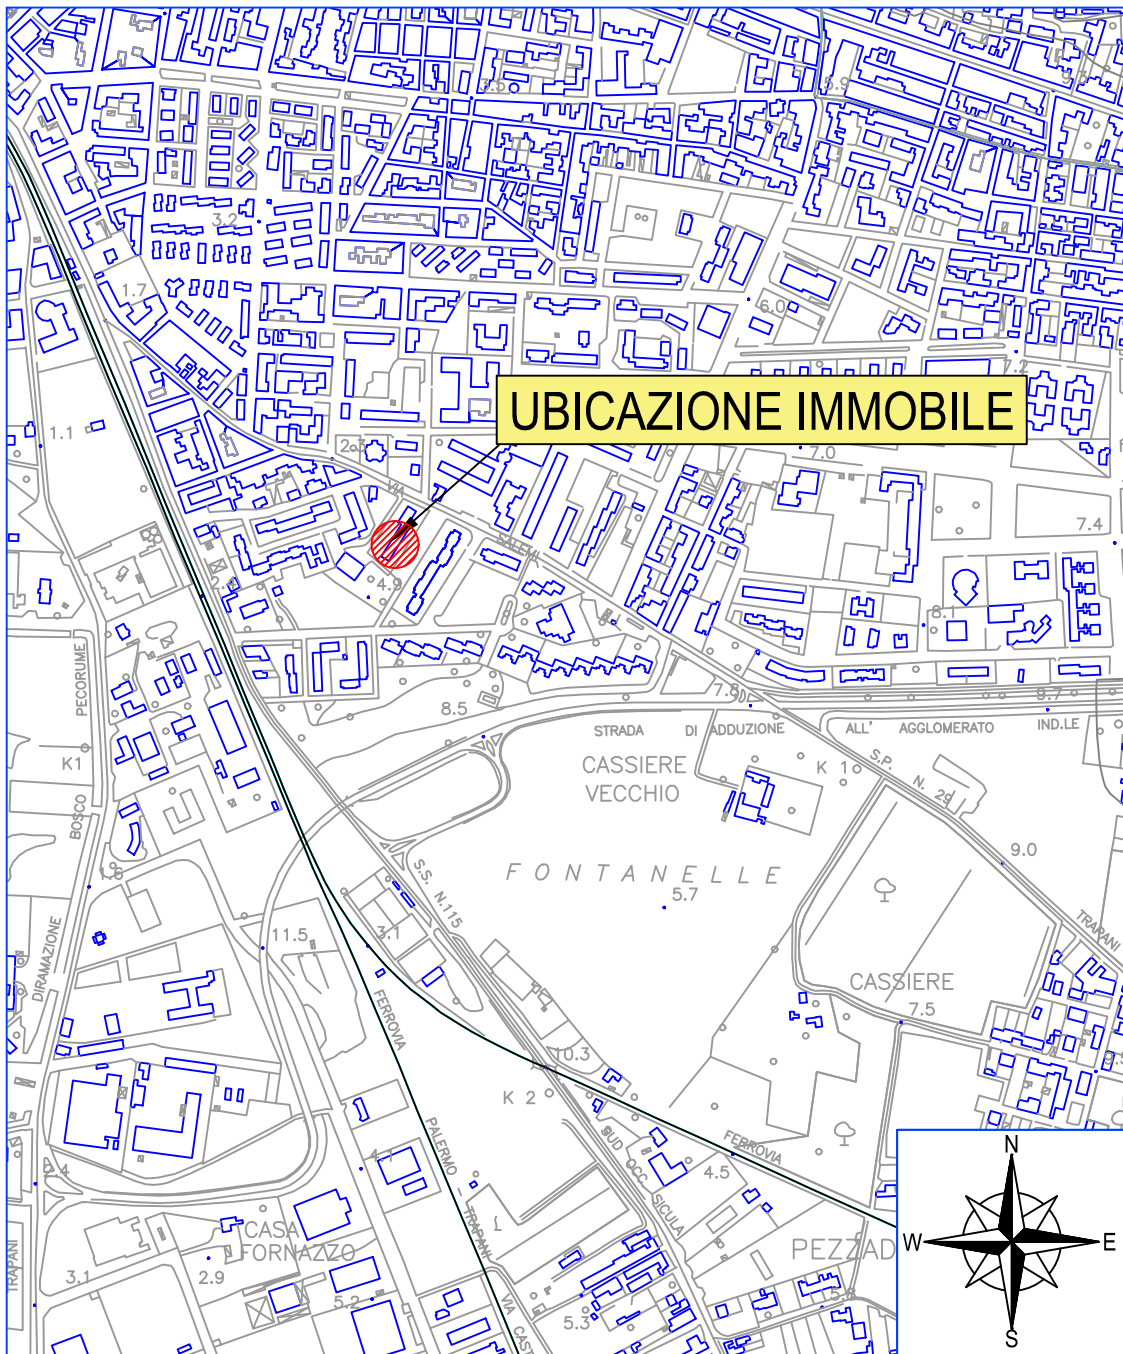


STRALCIO I.G.M. con individuazione dell'immobile

scala 1:10.000

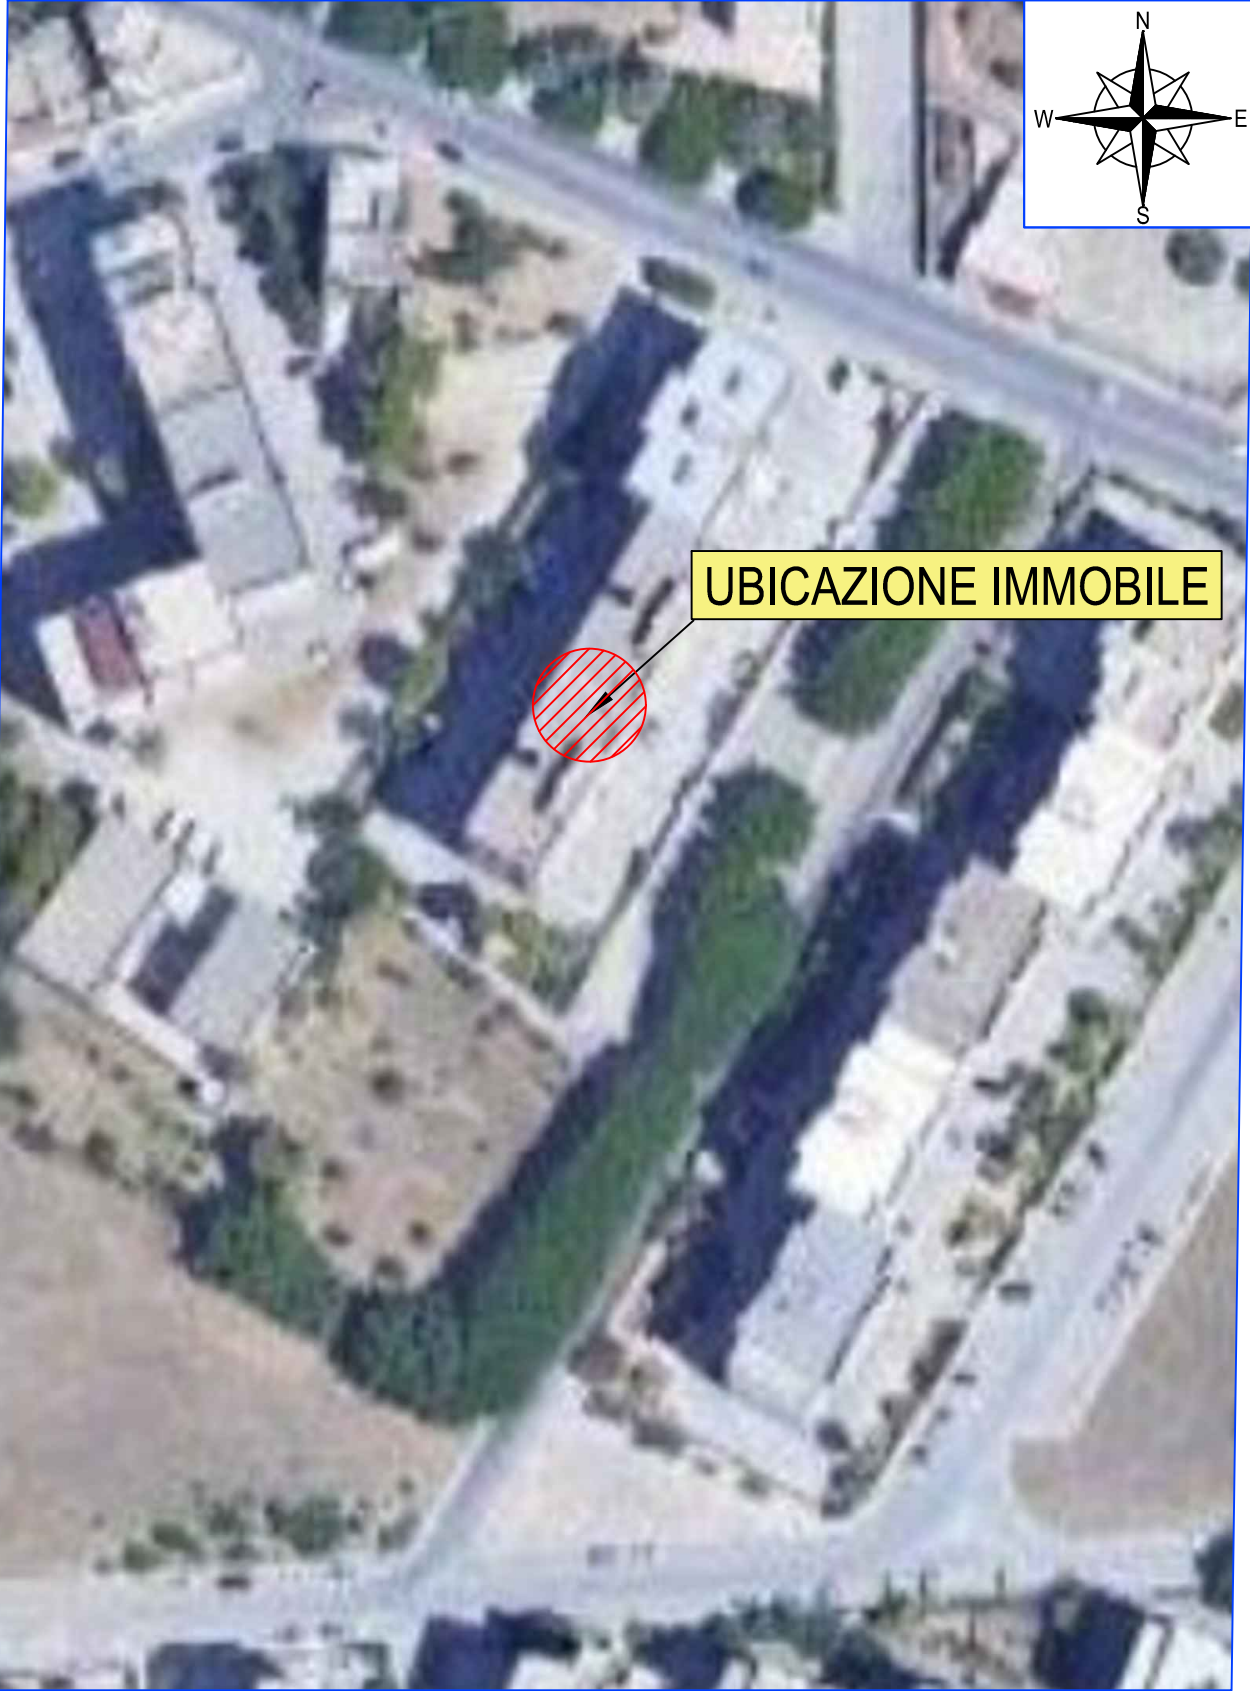


ORTOFOTO

Scala 1:1.000

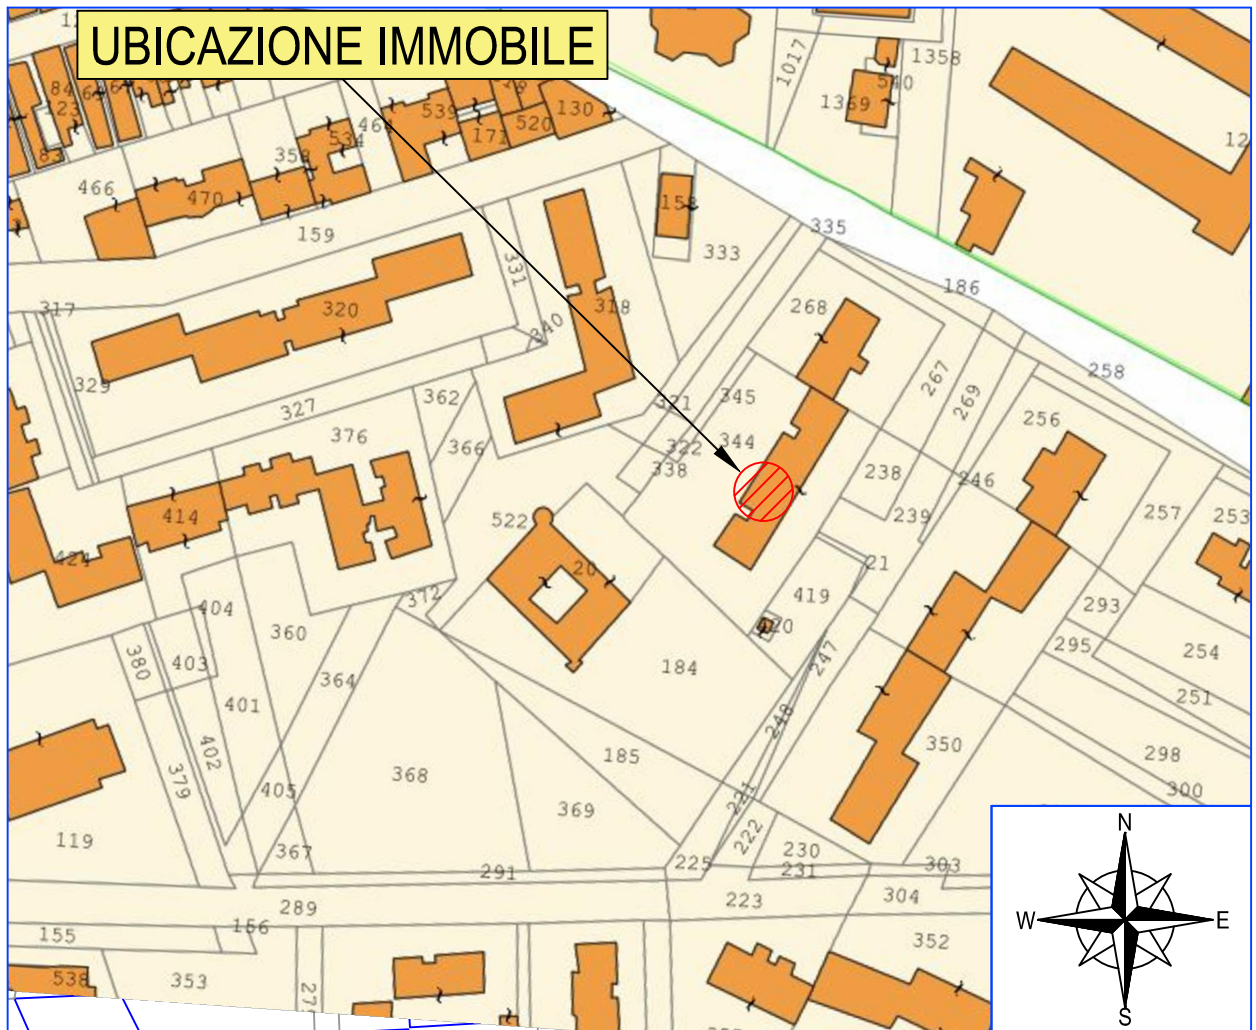


PLANIMETRIA CATASTALE CON INDIVIDUAZIONE DELL'IMMOBILE

scala 1:500

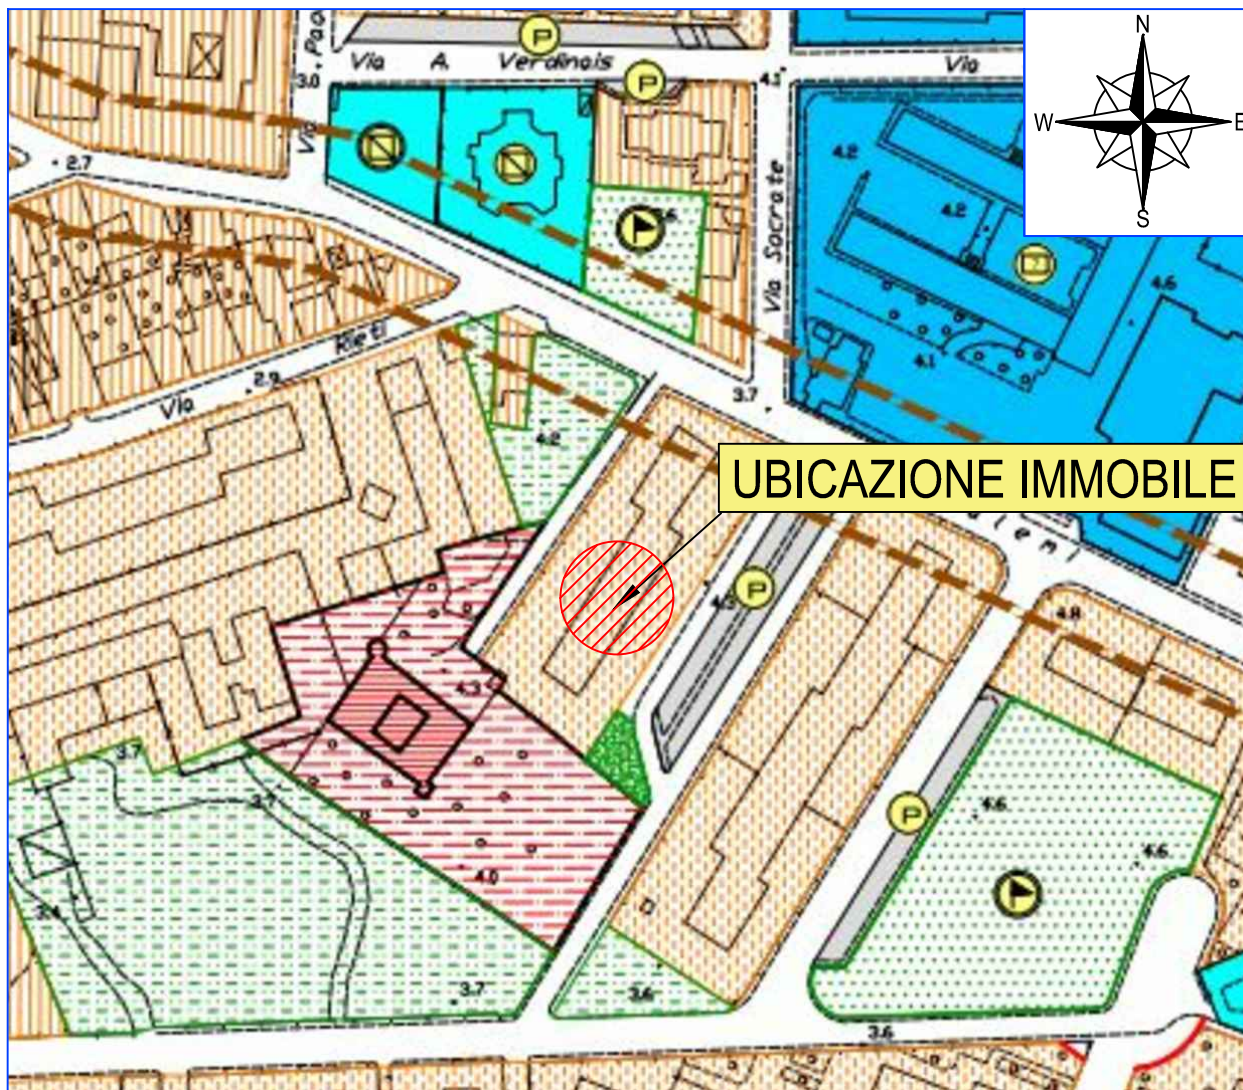

Estratto del P.R.G. del Comune di Trapani

Scala 1:2.000

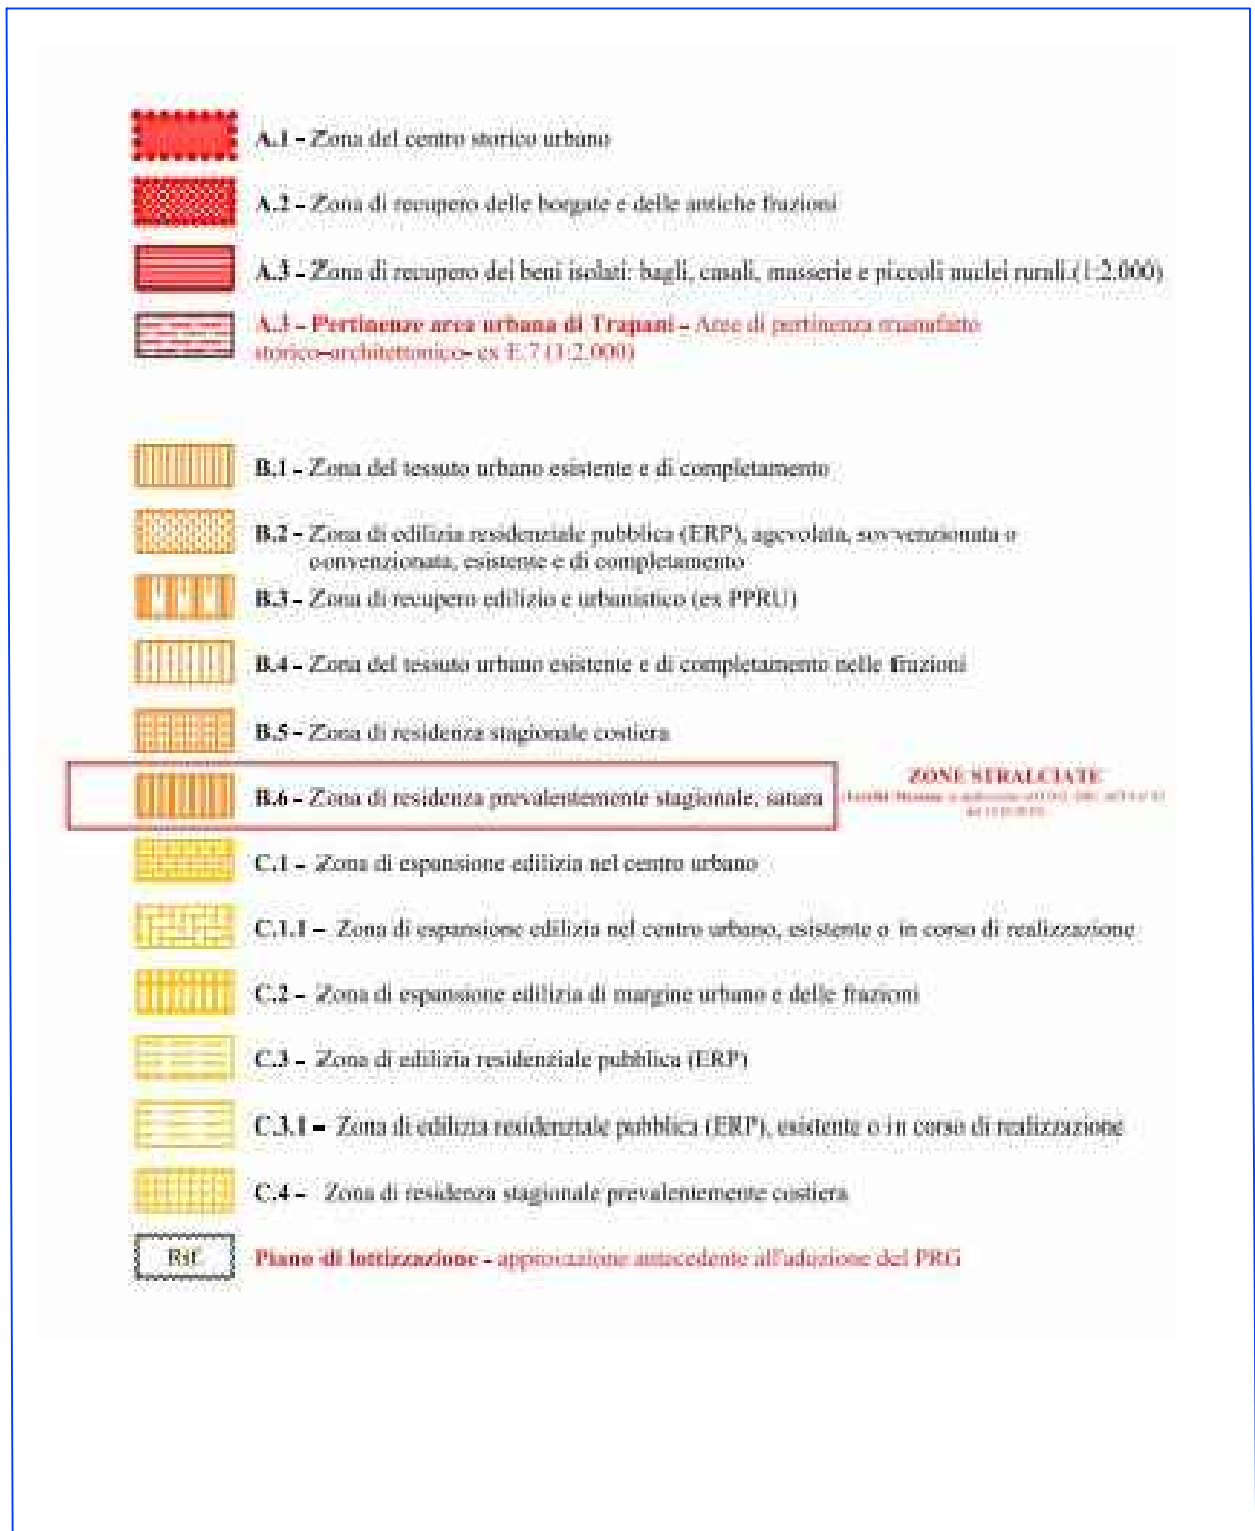

Legenda del P.R.G.