

All. 3

Data presentazione: 02/12/1996 - Data: 20/11/2019 - n. PS0086034 - Richiedente FIORANI EMANUELE - Ultima Planimetria in atti

MODULARIO
F. rig. rend. 487



MINISTERO DELLE FINANZE

DIPARTIMENTO DEL TERRITORIO

CATASTO EDILIZIO URBANO (RDL 13-4-1939, n. 652)


MOD. BN (CEI)

LIRE
200

Planimetria di u.i.u. in Comune di PERGOLA via DELLE ARTI


CIV. SAC

PLANIMETRIA CATASTALE
COM. DI PERGOLA F. 80 SCALA 1:200

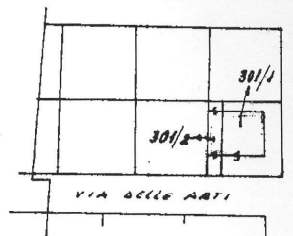

VIA DELLE ARTI

PIANO TERRA H. 4.00

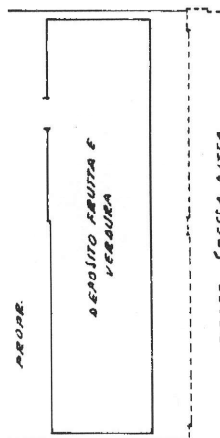

PIANO SOTTOSTRADA H. 250

ORIENTAMENTO



SCALA DI 1:200

Dichiarazione di N.C. ☐
Denuncia di variazione ☒

Compilata dal GEOMETRA
(Titolo, cognome e nome)
PIERSIMONI ITALO

RISERVATO ALL'UFFICIO

Identificativi catastali
Data presentazione: 02/12/1996 - Data: 20/11/2019 - n. PS0086034 - Richiedente FIORANI EMANUELE - Ultima Planimetria in atti
Tutela del D. Y. Formato Pacq.: A4(210x297) data 06-11-1999 Firma P. Piersimoni

Iscritto all'albo dei GEOMETRI
data 06-11-1999 Firma P. Piersimoni



00227208

Catastro dei Fabbricati - Spett. al 20/11/2019 - Comune di PERGOLA (G453) - < Foglio: 80 Particella: 301 - Subalterno 3 >
VIA DELLE ARTI SNC piano: S1-T;

MODULARIO
F. rig. rend. 488



MINISTERO DELLE FINANZE
DIPARTIMENTO DEL TERRITORIO
CATASTO EDILIZIO URBANO (RDL 13-4-1939, n. 652)



MOD. AN (CEU)

LIRE
800

Planimetria di u.i.u. in Comune di PERGOLA via DELLE ARTI civ. S.N.C.

PLANIMETRIA CATASTALE
CONUNE DI PERGOLA RT 80

- scala 1:2000 -

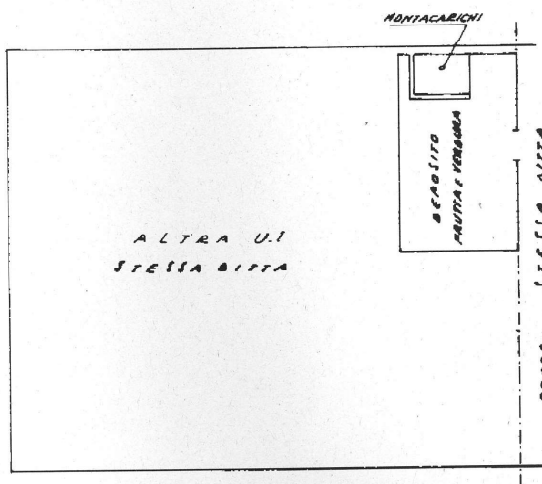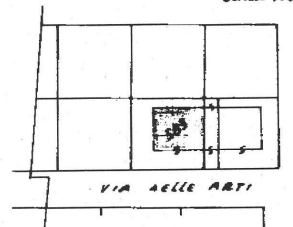

PIANO SOTTOSTRADA N. 250

GOLA(G453) - < Foglio: 80 Particella: 583 - Subalterno 4 >

ORIENTAMENTO



SCALA DI 1:200

Dichiarazione di N.C. ☒
Denuncia di variazione ☐

Compilata dal GEOMETRA
(Titolo, cognome e nome)
PIERSINONI ITALO


RISERVATO ALL'UFFICIO

Identificativi catastali
F. 80
583

Iscritto all'albo dei GEOMETRI
della provincia di PERGOLA n. 232

Col 814/97

Data presentazione: 13/11/1997 - Data: 20/11/2019 - n. PS0/86035 - Richiedente FIORANI EMANUELE - Ultima Planimetria in atti
[otschedi: 1 - Formato di acqu.: A3(295x420) - Fatt. di scala: 1:]

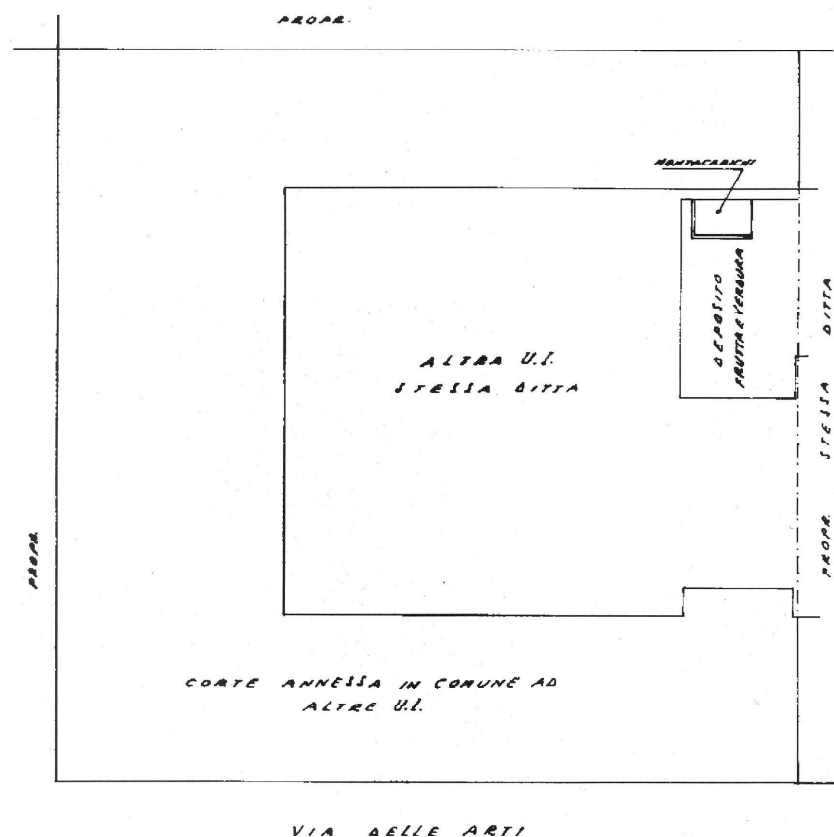

PIANO TERRA N° 400

Catasto dei Fabbricati - Situazione al 20/11/2019 - Comune di PE
VIA DELLE ARTI SNC piano: S1-T;

583 sub 4

Data: 20/11/2019 - n. PS0086036 - Richiedente FIORANI EMANUELE - Ultima Planimetria in atti

**Agenzia del Territorio
CATASTO FABBRICATI
Ufficio Provinciale di
Pesaro**

Dichiarazione protocollo n. PS0189286 del 13/11/2008

Planimetria di u.i.u. in Comune di Pergola

Via Delle Arti

civ. 15

Identificativi Catastali:

Sezione:

Foglio: 80

Particella: 301

Subalterno: 5

Compilata da:
Borghesi Elvio

Iscritto all'albo:
Geometri


Prov. Pesaro

N. 1249

Scheda n. 1

Scala 1:200

Piano Terra

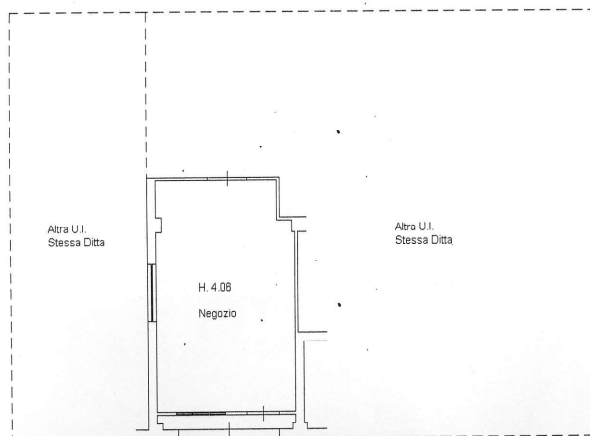

Catasto dei Fabbricati - Situazione al 20/11/2019 - Comune di PERGOLA(G453) - <Foglio: 80 Particella: 301 - Subalterno 5 >
VIA DELLE ARTI n. 15 piano: T;

Data: 20/11/2019 - n. PS0086036 - Richiedente FIORANI EMANUELE - Ultima Planimetria in atti
Fot.schede: 1 - Formato di acq.: A4(210x297) - F.att. di scala: 1:1

Agenzia delle Entrate
CATASTO FABBRICATI
Ufficio Provinciale di
Pesaro

Dichiarazione protocollo n. PS0141069 del 18/12/2013

Planimetria di u.i.u. in Comune di Pergola

Via Delle Arti

civ. 15

Identificativi Catastali:

Sezione:

Foglio: 80

Particella: 301

Subalterno: 6

Compilata da:

Borghesi Elvio

Iscritto all'albo:

Geometri


Prov. Pesaro

N. 01249

Scheda n. 1

Scala 1:200

Piano Terra

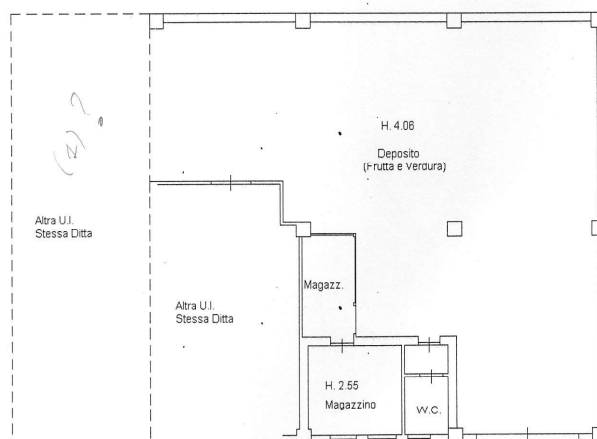

Catasto dei Fabbricati - Situazione al 20/11/2019 - Comune di PERGOLA (G453) - < Foglio: 80 Particella: 301 - Subalterno 6 >
VIA DELLE ARTI n. 15 piano T;

Data: 20/11/2019 - n. PS0086038 - Richiedente FIORANI EMANUELE - Ultima Planimetria in atti

**Agenzia delle Entrate
CATASTO FABBRICATI
Ufficio Provinciale di
Pesaro**

Dichiarazione protocollo n. PS0079943 del 12/09/2016

Planimetria di u.i.u. in Comune di Pergola

Via Delle Arti

civ. SN

Identificativi Catastali:

Sezione:

Foglio: 80

Particella: 583

Subalterno: 7

Compilata da:

Borghesi Elvio

Iscritto all'albo:

Geometri

Prov. Pesaro

N. 01249


Scheda n. 1

Scala 1:200

Piano Primo Sottostrada



Piano Terra

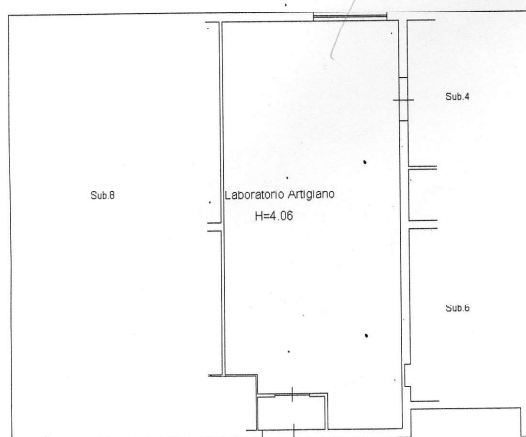

Catasto dei Fabbricati - Situazione al 20/11/2019 - Comune di PERGOLA (G453) - < Foglio: 80 Particella: 583 - Subalterno 7 >
VIA DELLE ARTI n. SN piano: 81-T;

Data: 20/11/2019 - n. PS0086038 - Richiedente FIORANI EMANUELE - Ultima Planimetria in atti

Fot.schede: 1 - Formato di acq.: A4(210x297) - Fatt. di scala: 1:1

Data: 20/11/2019 - n. PS0086039 - Richiedente FIORANI EMANUELE - Ultima Planimetria in atti

Agenzia delle Entrate
CATASTO FABBRICATI
Ufficio Provinciale di
Pesaro

Dichiarazione protocollo n. PS0079943 del 12/09/2016

Planimetria di u.i.u. in Comune di Pergola

Via Delle Arti

civ. SN

Identificativi Catastali:

Sezione:

Foglio: 80

Particella: 583

Subalterno: 8

Compilata da:

Borghesi Elvio

Iscritto all'albo:

Geometri

Prov. Pesaro


N. 01249

Scheda n. 1

Scala 1:200

*Locali affittati
a ditta liquori*

Piano Terra

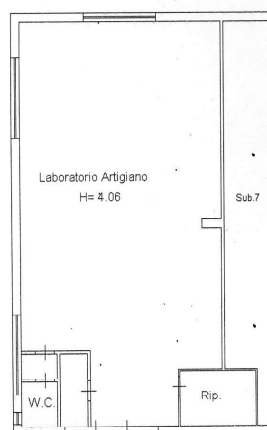

Catasto dei Fabbricati - Situazione al 20/11/2019 - Comune di PERGOLA(G/453) - < Foglio: 80 Particella: 583 - Subalterno 8 >
VIA DELLE ARTI n. SN piano: T;

Data: 20/11/2019 - n. PS0086039 - Richiedente FIORANI EMANUELE - Ultima Planimetria in atti

Tot.schede: 1 - Formato di acq.: A4(210x297) - Fatt. di scala: 1:1

Data: 20/11/2019 - n. PS0086042 - Richiedente - Ultima Planimetria in atti

ELABORATO PLANIMETRICO	
Compilato da: Borghesi Elvio	
Iscritto all'albo: Geometri	
Prov. Pesaro	N. 01249

Agenzia delle Entrate
CATASTO FABBRICATI
Ufficio Provinciale di
Pesaro

Comune di Pergola		Protocollo n. PS0141069 del 18/12/2013	
Sezione:	Foglio: 80	Particella: 301	Tipo Mappale n. del
Dimostrazione grafica dei subalterni			Scala 1 : 500

Piano Primo Sottostrada

Piano Terra

