




B=3000

1 Particella: 1355

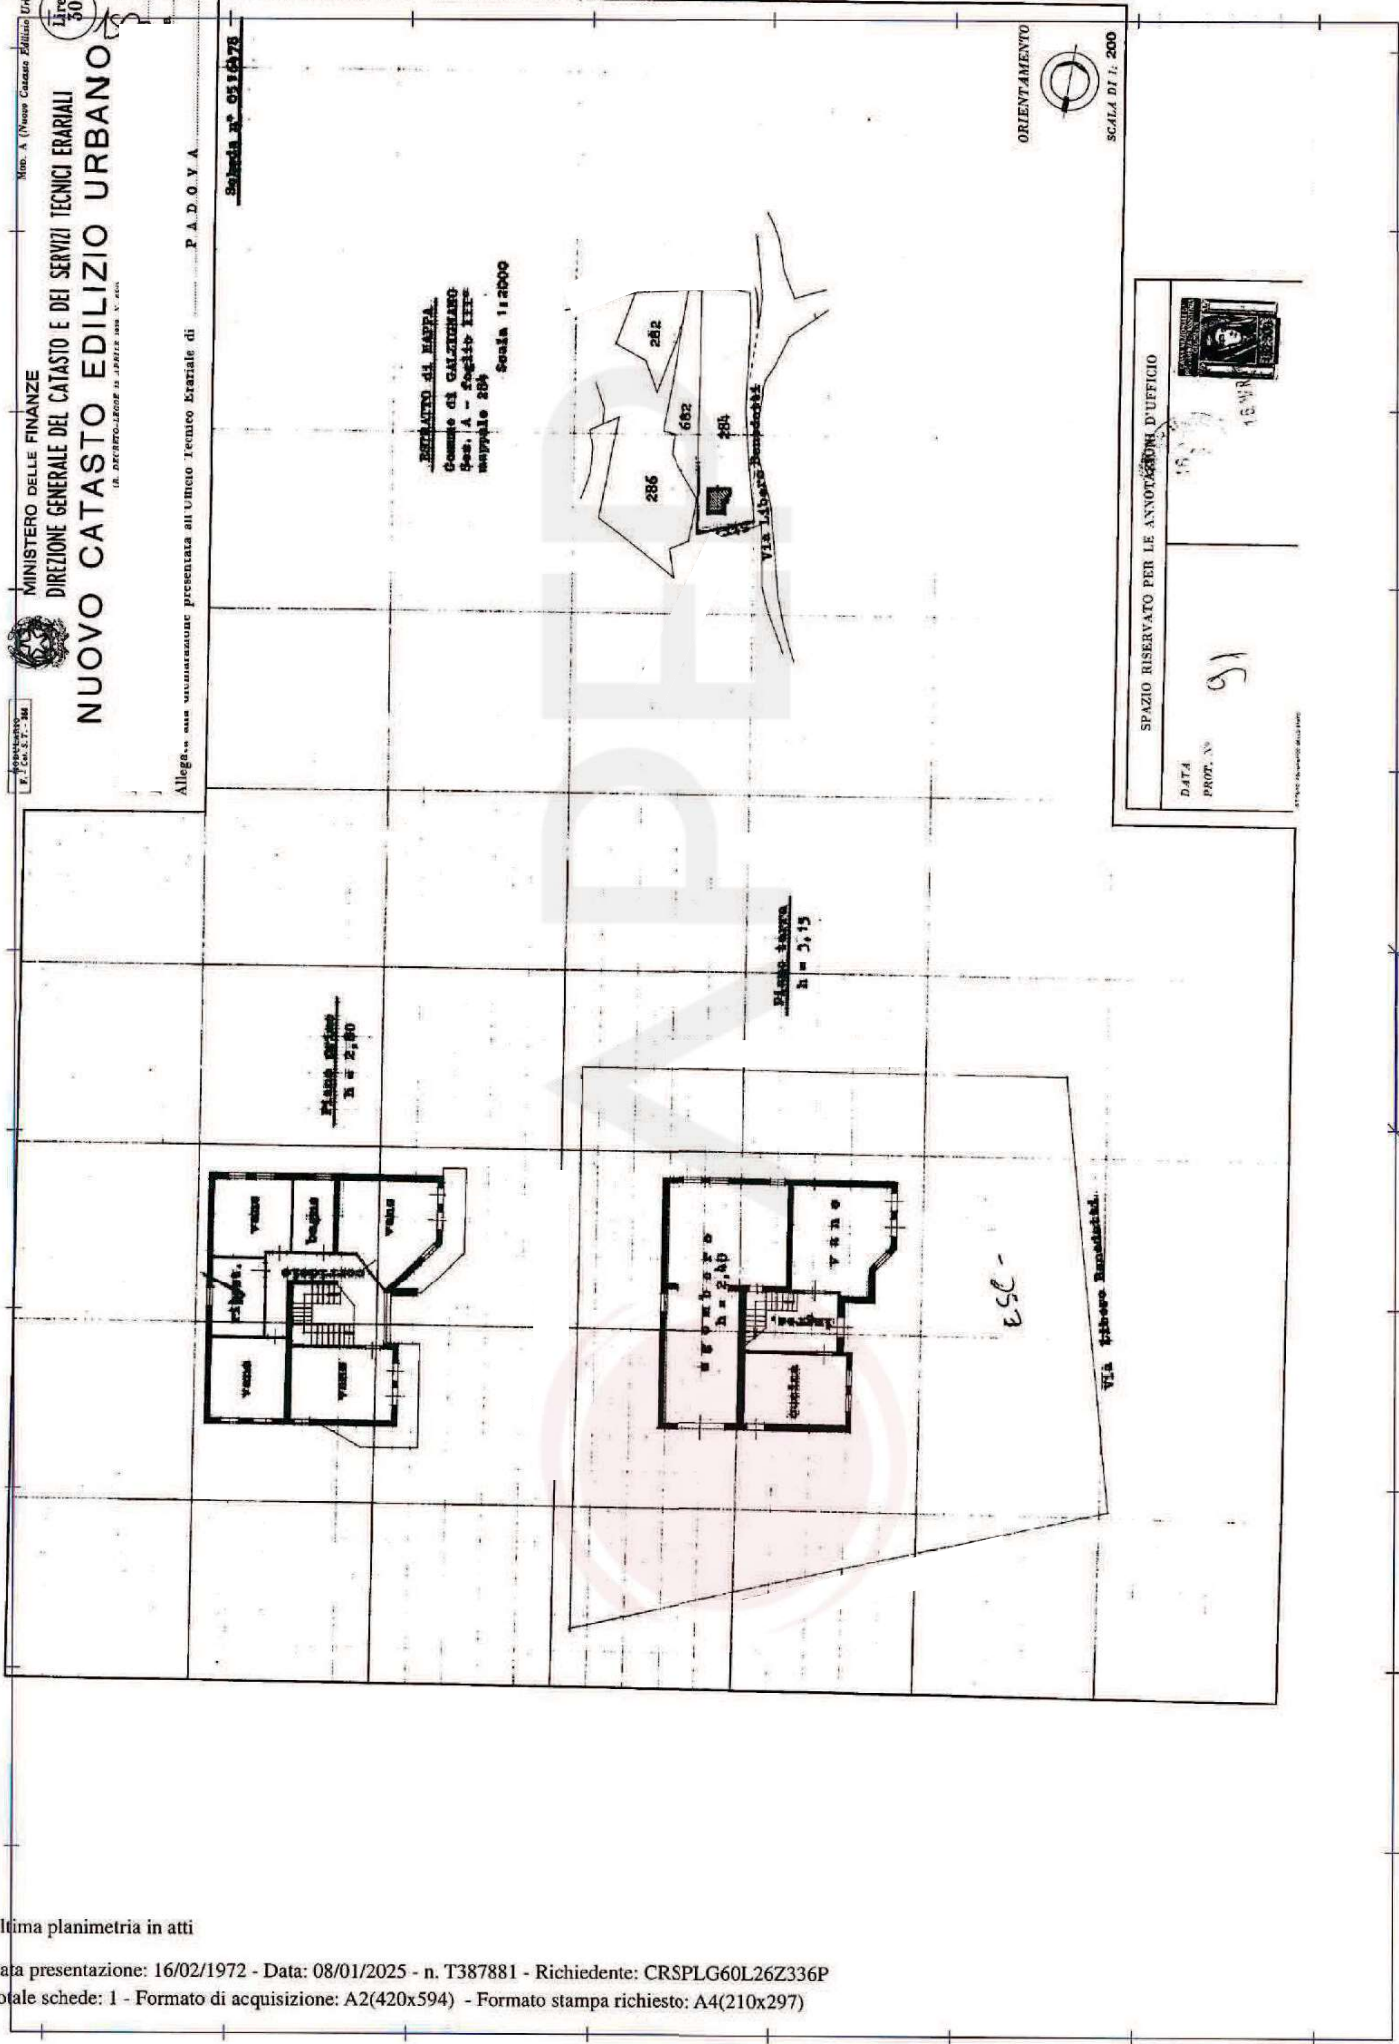

Ministero delle Finanze
 Direzione Generale del Catasto e dei Servizi Tecnici Erariali
NUOVO CATASTO EDILIZIO URBANO
 Cir. 30
 IN DIREZIONE REGIONALE DI SPALDI

Allegato alla comunicazione presentata all'Ufficio Tecnico Erariale di
P. A. D. O. V. A.
Scheda n° 951479

SPAZIO RISERVATO PER LE ANNOTAZIONI D'UFFICIO
 DATA
 PROT. N° 91

Ultima planimetria in atti