

**Agenzia del Territorio  
CATASTO FABBRICATI  
Ufficio Provinciale di  
Como**

Dichiarazione protocollo n. CO0159812 del 19/09/2006

Planimetria di u.i.u. in Comune di Como

Via Prestino

civ. SNC

Identificativi Catastali:

Sezione: BRE

Foglio: 3

Particella: 3454

Subalterno: 8

Compilata da:

Marando Stefano

Iscritto all'albo:


Geometri

Prov. Milano

N. 9790

Scheda n. 1

Scala 1:200

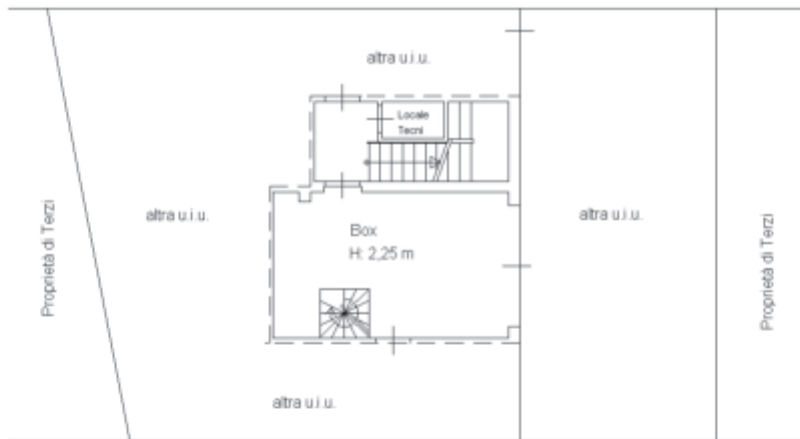

**Piano Primo Sottostrada**

