

**Agenzia del Territorio  
CATASTO FABBRICATI  
Ufficio Provinciale di  
Como**

Dichiarazione protocollo n. CO0159812 del 19/09/2006

Planimetria di u.i.u. in Comune di Como

Via Prestino

civ. SNC

Identificativi Catastali:

Sezione: BRE  
Foglio: 3  
Particella: 3454  
Subalterno: 3


Compilata da:  
Marando Stefano

Iscritto all'albo:  
Geometri


Prov. Milano

N. 9790

Scheda n. 1      Scala 1:200

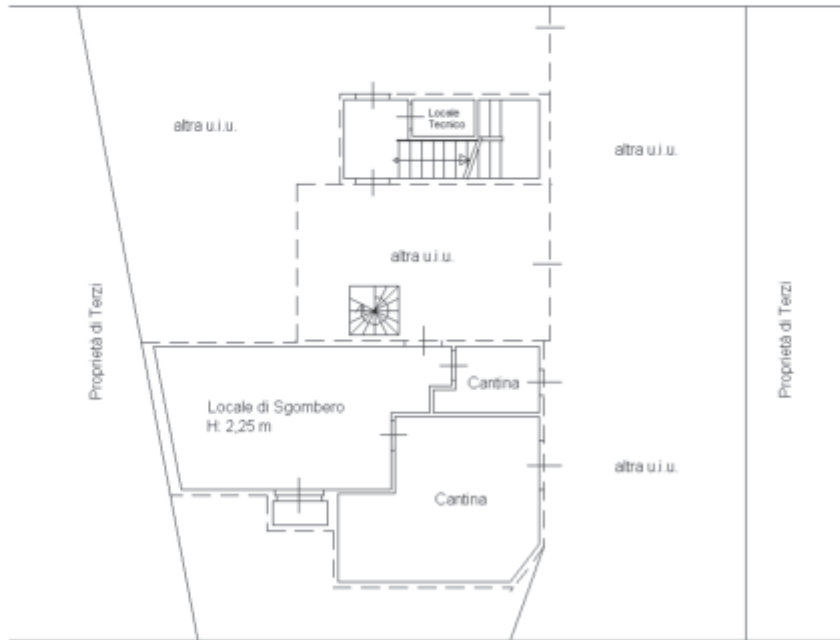

**Piano Primo Sottostrada**

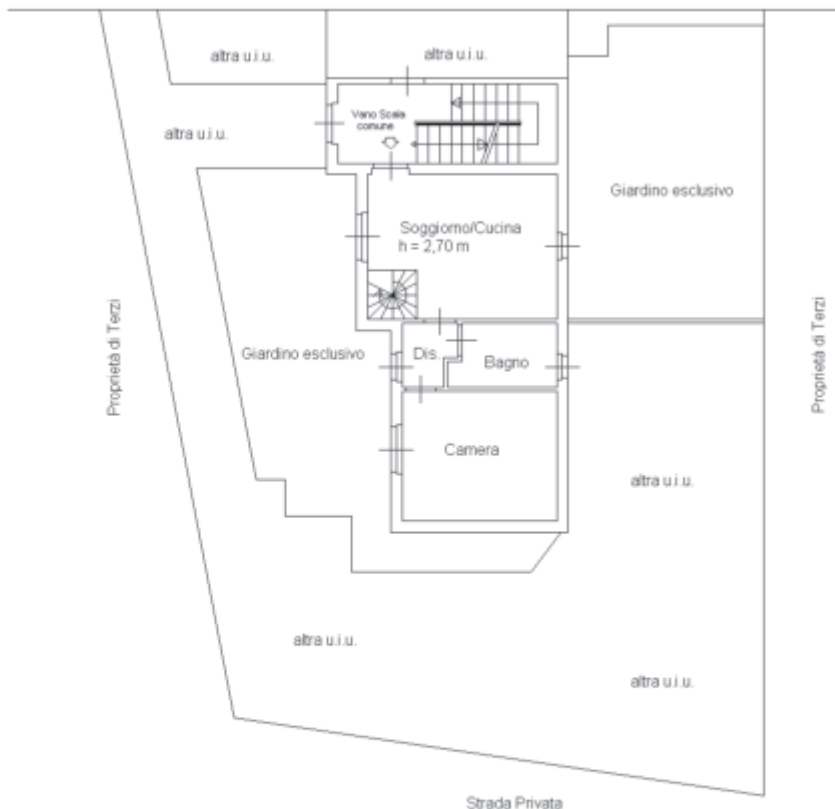

**Piano Terra**



Ultima planimetria in atti