

ALLEGATO 5

DOCUMENTAZIONE FOTOGRAFICA



LOTTO 1 - Via Monterosa



ESTERNI FABBRICATO



1. Veduta del fabbricato da Via Monterosa



2. Veduta del fabbricato da Via Monte Cengio





3. Veduta della porzione di fabbricato oggetto di perizia



4. Porta pedonale di accesso di Via Monte Cengio n. 48





5. Altra veduta del fabbricato da Via Monterosa



6. Cancelli di ingresso di Via Monterosa n. 56a





7. Veduta del piazzale interno



8. Altra veduta del piazzale interno





9. Altra veduta del piazzale interno. Dettaglio della baracca di cantiere.



10. Altra veduta del piazzale interno. Controcampo verso Via Monterosa.



INTERNI FABBRICATO (PIANO TERRA)



11. Veduta dell'officina 1.



12. Altra veduta dell'officina 1.





13. Altra veduta dell'officina 1.



14. Altra veduta dell'officina 1.





15. Altra veduta dell'officina 1.



16. Altra veduta dell'officina 1. Dettaglio del pozzetto.





17. Altra veduta dell'officina 1. Controcampo.



18. Veduta dell'officina 2



19. Corsia di accesso automezzi.



20. Spogliatoi.



21. Servizi igienici.



22. Servizi igienici.





23. Box accettazione.



24. Deposito ricambi 1.



25. Deposito ricambi 1. Veduta verso il box accettazione.



26. Deposito ricambi 2.



27. Scala interna di collegamento con il piano ammezzato.



28. Corridoio



INTERNI FABBRICATO (PIANO AMMEZZATO)



31. Veduta ufficio 4.



32. Veduta ufficio 3.





33. Veduta bagno.



34. Veduta ufficio 1.



35. Veduta ufficio 2.



36. Altra veduta ufficio 2.





37. Altra veduta ufficio 2.



38. Altra veduta ufficio 2.





Via Monte Rosa

Via Monte Rosa

Via Monte Rosa

Google

Via Monterosa n. 56a
 Via Monte Cengio n. 48/48a
 Grosseto
 Piano ammezzato - scala 1:200
 LOTTO 1




PIANTA PIANO AMMEZZATO

Via Monte Cengio

Firmato Da: DI FELICE ANDREA Emesso Da: ARUBAPEC S.P.A. NG CA 3 Serial#: 32aa356986cf6b8b23279eb0ea377148

SUPERFICIE	
1	PORTICO
2	INGRESSO
3	RIPOSTIGLIO
4	VANO SCALA
5	CORRIDOIO
6	DISIMPEGNO W.C.
7	W.C.
PIANO TERRA	
8	DOCCIA
9	SPOGLIATOIO
10	BOX ACCETTAZIONE
11	DEPOSITO RICAMBI 1
12	DEPOSITO RICAMBI 2
13	CORSIA ACCESSO AUTOMEZZI
14	OFFICINA 1
15	OFFICINA 2
16	DISIMPEGNO
PIANO AMMEZZATO	
17	BAGNO
18	UFFICIO 1
19	UFFICIO 2
20	UFFICIO 3
21	UFFICIO 4
22	CORTE ESCLUSIVA

Via Monterosa n. 56a
 Via Monte Cengio n. 48/48a
 Grosseto
 Piano terra - scala 1:200
 LOTTO I

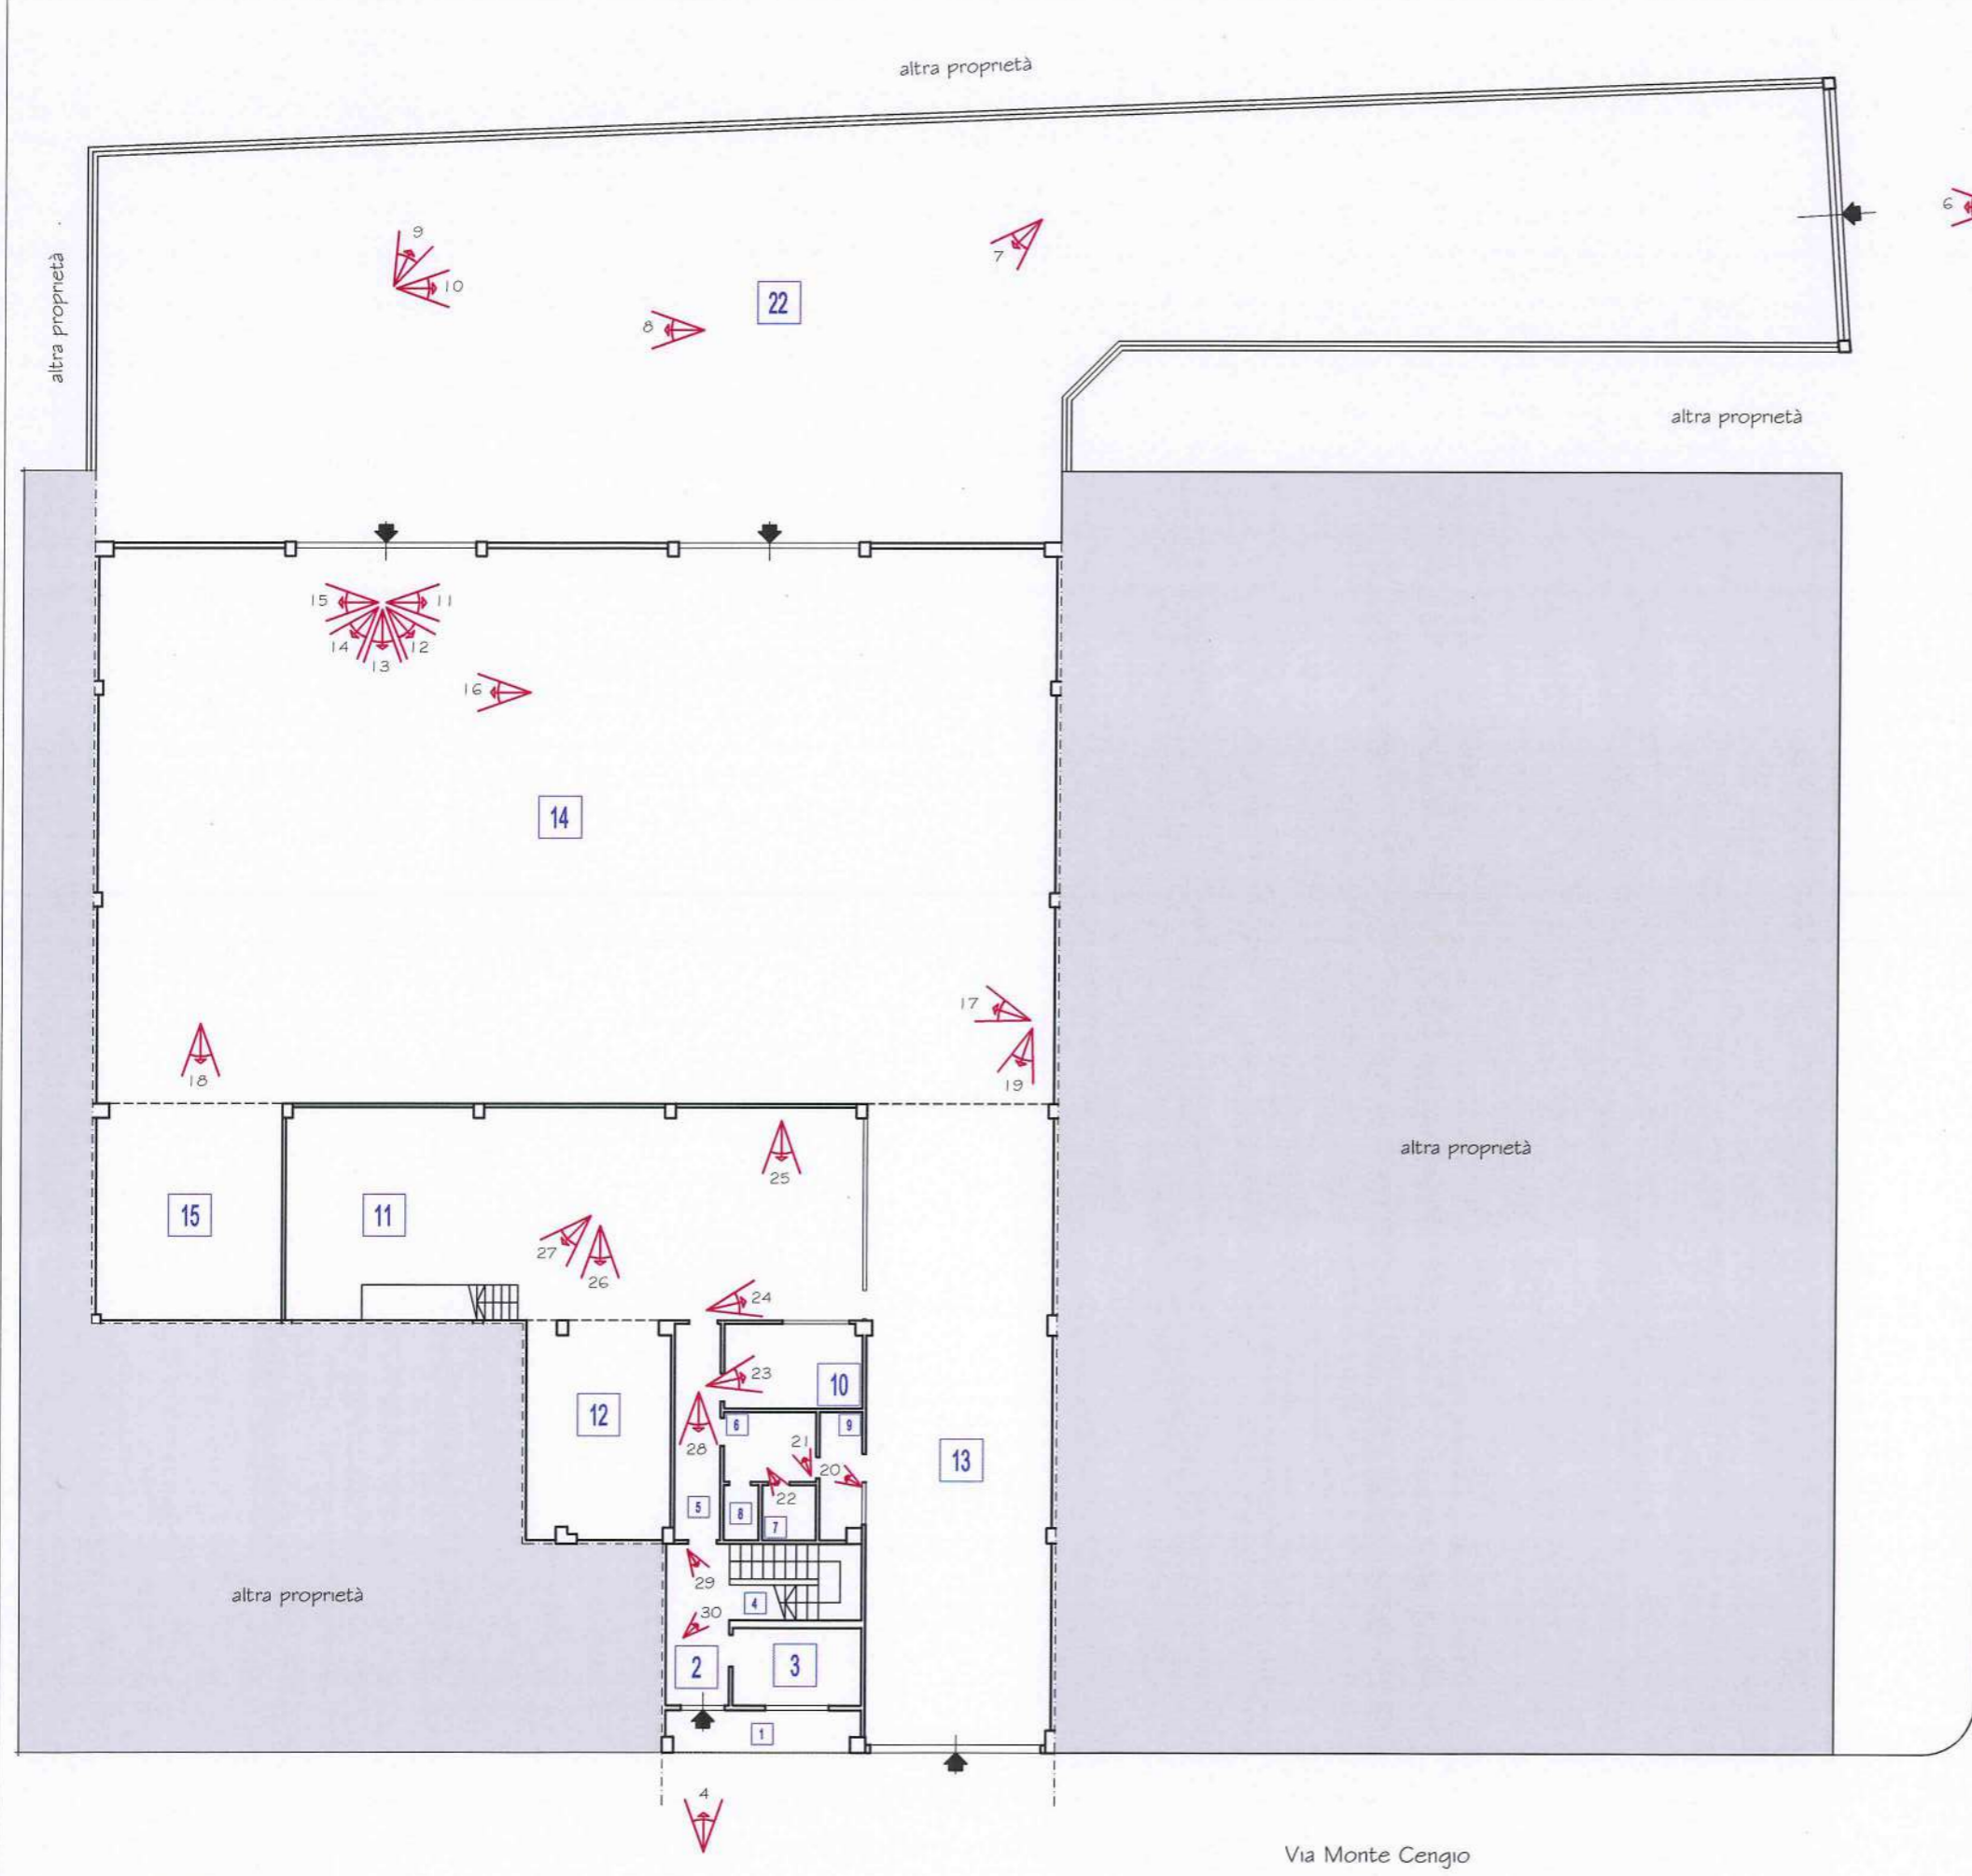

PIANO TERRA

PIANO AMMEZZATO

SUPERFICIE	
1	PORTICO
2	INGRESSO
3	RIPOSTIGLIO
4	VANO SCALA
5	CORRIDOIO
6	DISIMPEGNO W.C.
7	W.C.
8	DOCCIA
9	SPOGLIATOIO
10	BOX ACCETTAZIONE
11	DEPOSITO RICAMBI 1
12	DEPOSITO RICAMBI 2
13	CORSIA ACCESSO AUTOMEZZI
14	OFFICINA 1
15	OFFICINA 2
16	DISIMPEGNO
17	BAGNO
18	UFFICIO 1
19	UFFICIO 2
20	UFFICIO 3
21	UFFICIO 4
22	CORTE ESCLUSIVA

PIANTA PIANO TERRA

Via Monte Cengio

Firmato Da: DI FELICE ANDREA Emesso Da: ARUBAPEC S.P.A. NG CA 3 Serial#: 32aa35988cfcb8b23f2796b0ea37748
 Via Monterosa

ALLEGATO 5 bis

DOCUMENTAZIONE FOTOGRAFICA AGGIORNATA AL 08/09/2021



LOTTO 1 – VIA MONTEROSA



1. Veduta dall'accesso su Via Monterosa



2. Piazzale principale





3. Portellone di accesso al capannone



4. Interni piano terra





5. Interni piano terra



6. Interni piano terra





7. Interni piano terra



8. Interni piano terra





9. Interni piano primo



10. Interni piano primo





11. Interni piano primo



12. Interni piano primo

