

**Agenzia del Territorio  
CATASTO FABBRICATI  
Ufficio Provinciale di  
Varese**

Dichiarazione protocollo n. VA0116632 del 18/05/2006

Planimetria di u.i.u. in Comune di Cuveglio

Via Acquette

civ.

Identificativi Catastali:

Sezione: VE

Foglio: 5

Particella: 3202

Subalterno: 21

Compilata da:

Ribera Luca

Iscritto all'albo:


Geometri

Prov. Varese

N. 2961

Scheda n. 1

Scala 1:200

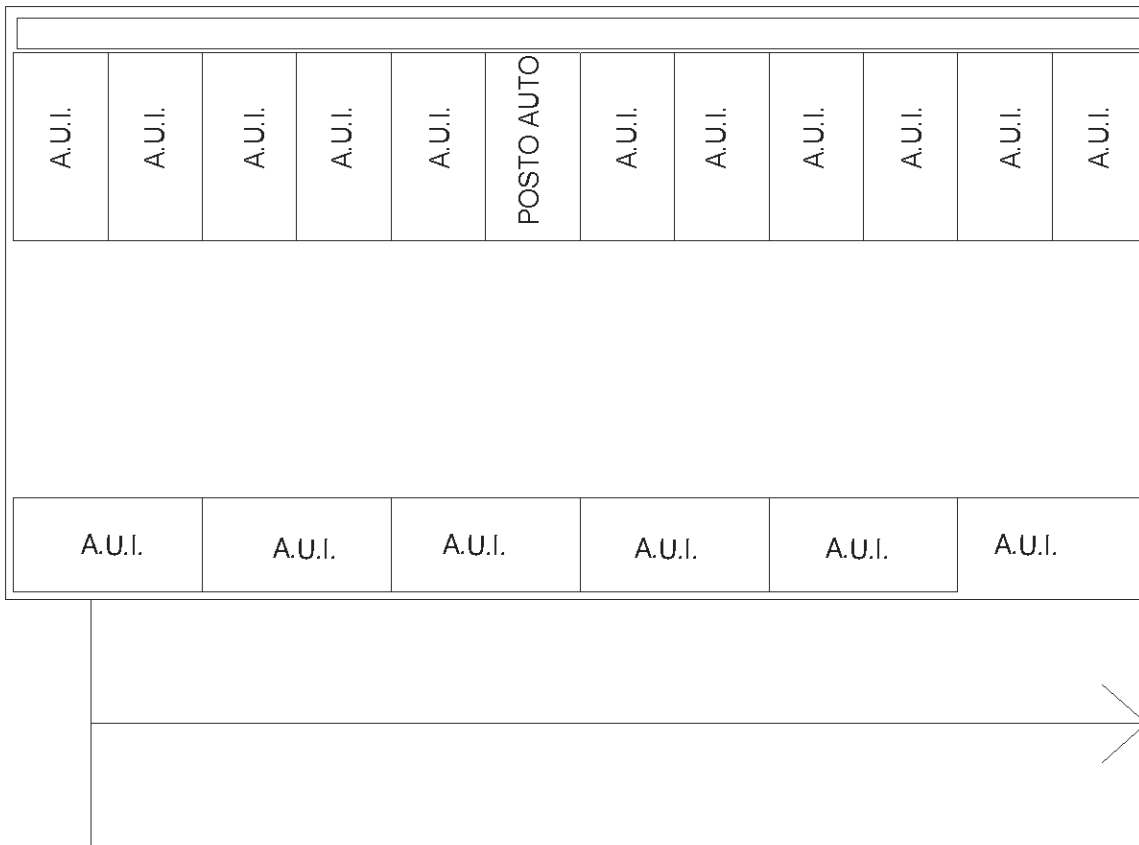

# PIANO PRIMO

# N.

Ultima planimetria in atti

