

Agenzia del Territorio
CATASTO FABBRICATI
Ufficio Provinciale di
Pesaro

ELABORATO PLANIMETRICO

Compilato da:
Antilli Roberto

Iscritto all'albo:
Geometri

Prov. Pesaro

N. 694

Comune di Fano

Sezione: Foglio: 55

Particella: 454


Protocollo n. 000081049 del 05/06/2003

Tipo Mappale n. 1981

del 02/04/2003

Dimostrazione grafica dei subalterni

Scala 1 : 500

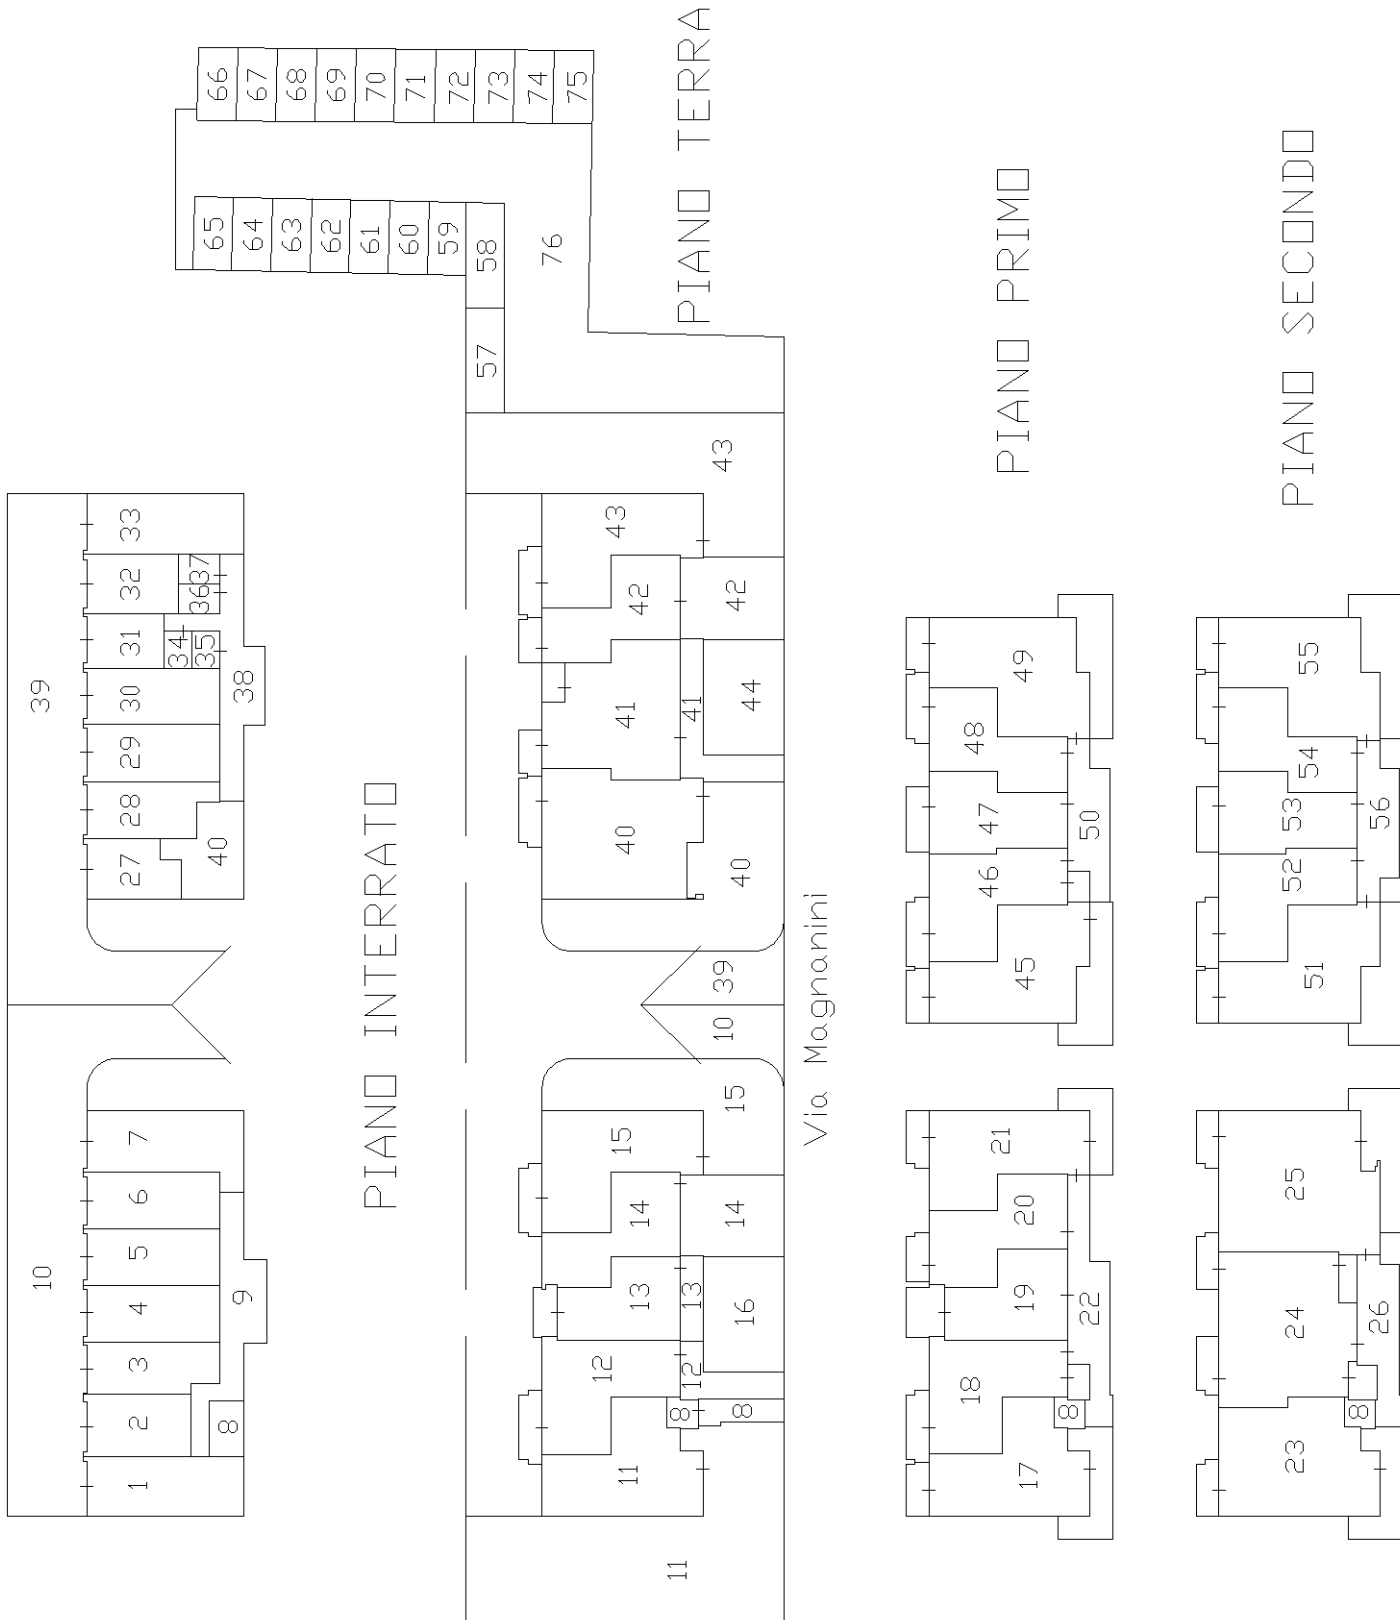

Ultima planimetria in atti



Nord