

**Agenzia del Territorio  
CATASTO FABBRICATI  
Ufficio Provinciale di  
Como**

Dichiarazione protocollo n. CO0130913 del 29/05/2008

Planimetria di u.i.u. in Comune di Albavilla

Via Per Saruggia

civ. 90

Identificativi Catastali:

Sezione: VIL  
Foglio: 14  
Particella: 573  
Subalterno: 5

Compilata da:  
Versace Vincenzo



Iscritto all'albo:  
Geometri

Prov. Como

N. 1187

Scheda n. 1

Scala 1:200

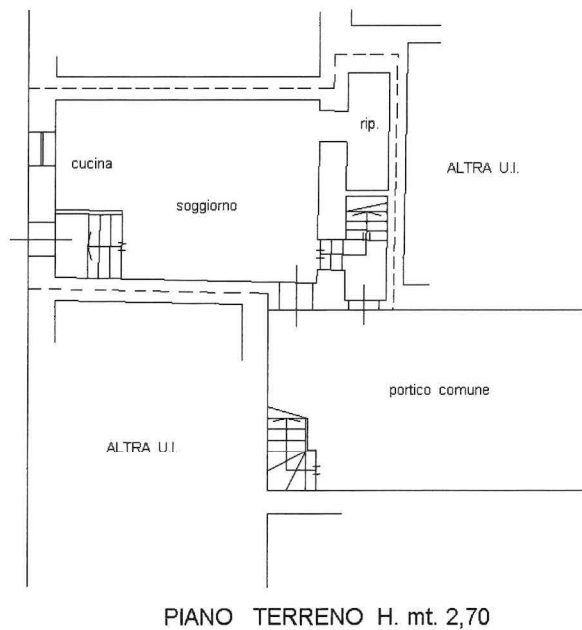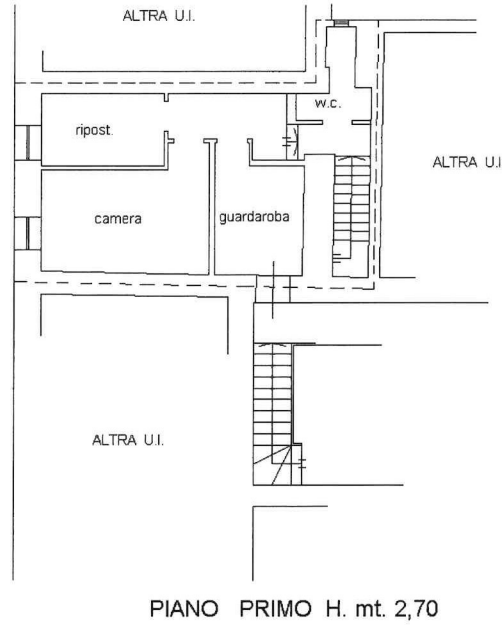

Ultima planimetria in atti