

**Agenzia del Territorio
CATASTO FABBRICATI
Ufficio Provinciale di
Varese**

Dichiarazione protocollo n. VA0116632 del 18/05/2006

Planimetria di u.i.u. in Comune di Cuveglio

Via Acquette

civ.

Identificativi Catastali:

Sezione: VE
Foglio: 5
Particella: 3202
Subalterno: 25

Compilata da:


Ribera Luca
Iscritto all'albo:
Geometri

Prov. Varese

N. 2961

Scheda n. 1

Scala 1:200

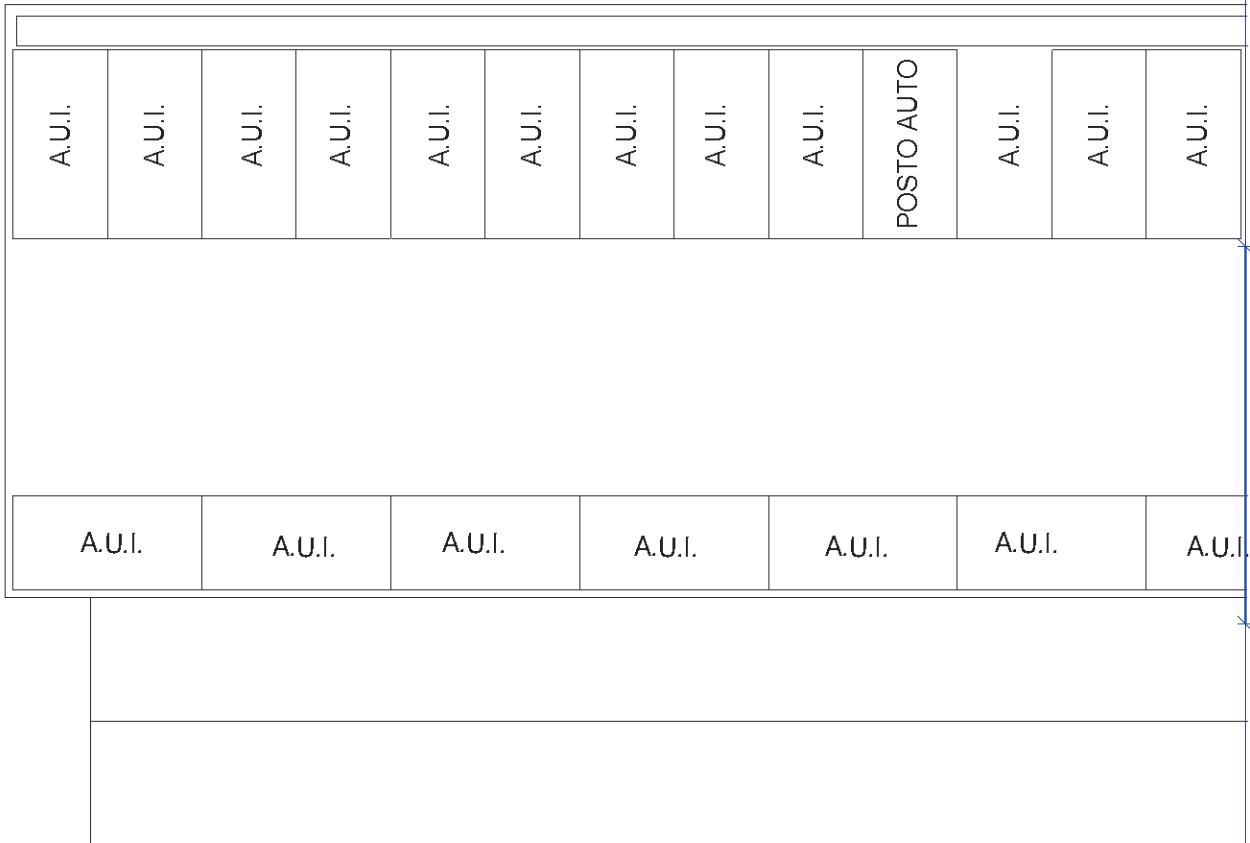

PIANO PRIMO

N.

Ultima planimetria in atti

