



PLANIMETRIA STATO DI FATTO ABITAZIONE (SUB 16) - fallimento n.9/15  
Baronissi, via Trinità n.67

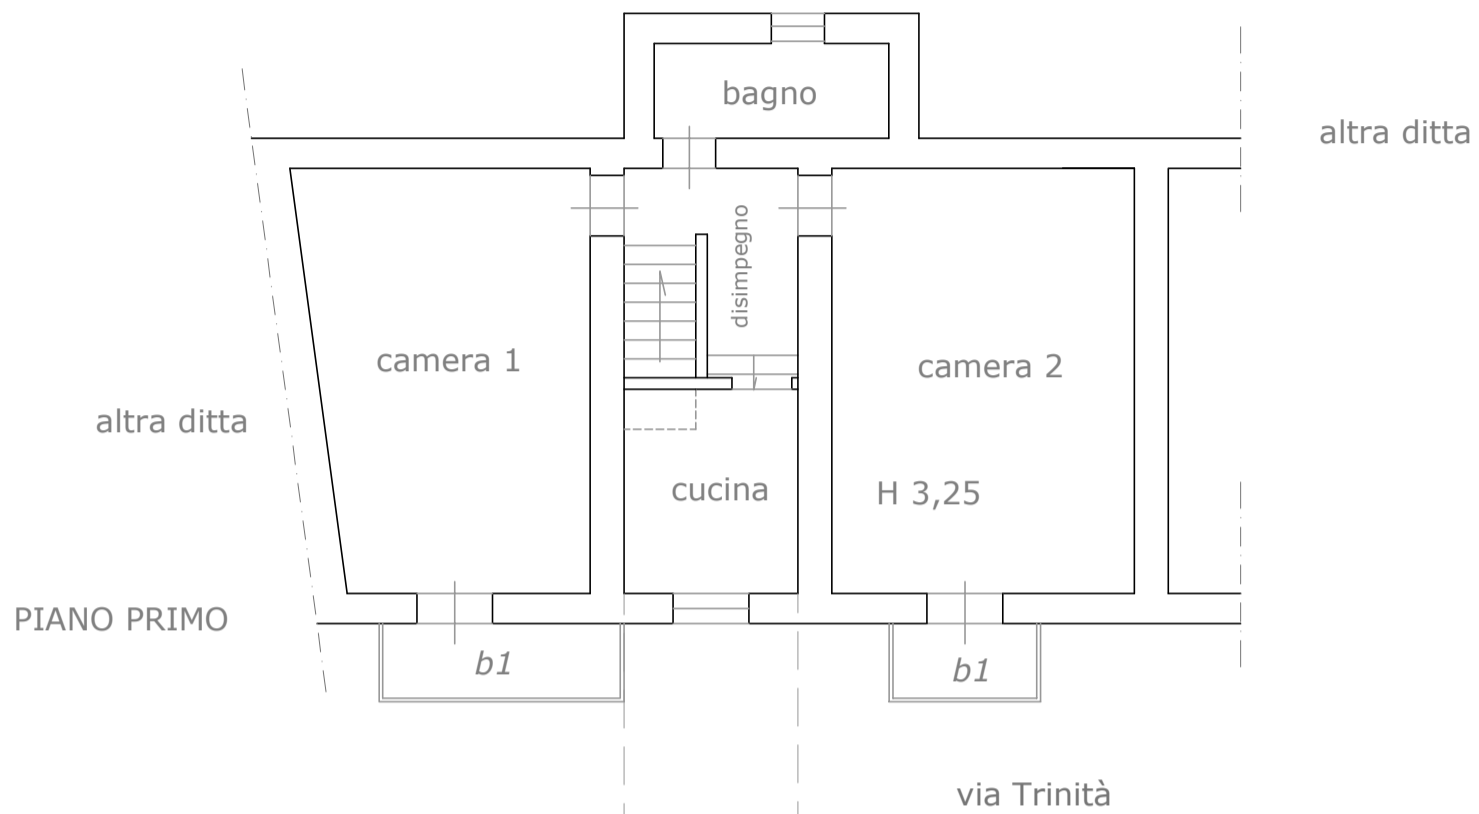

PIANO TERRA

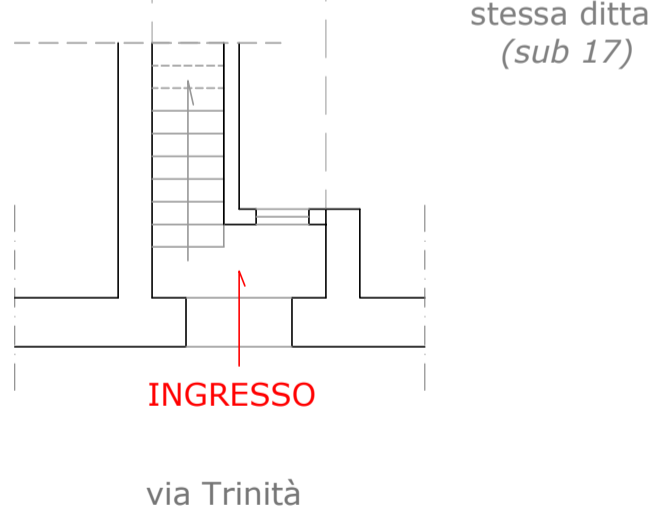

Scala 1:100