

MOD. AN (CEU)
750


MINISTERO DELLE FINANZE
DIREZIONE GENERALE DEL CATASTO E DEI SISTEMI
CATASTO EDILIZIO URBANO (RDL 13-4-1938, n. 852)



Planimetria di u.t.u. in Comune di SANTA CROCE SULL'ARNO, via PROVINCIALE FRANCISCA MORO, CIV.

ALLEGATO 16

Info: D. PRASSULINI GIACOMO Emesso Da: INFOCAMERE QUALIFIED ELECTRONIC SIGNATURE CA Serial#: 3d6896

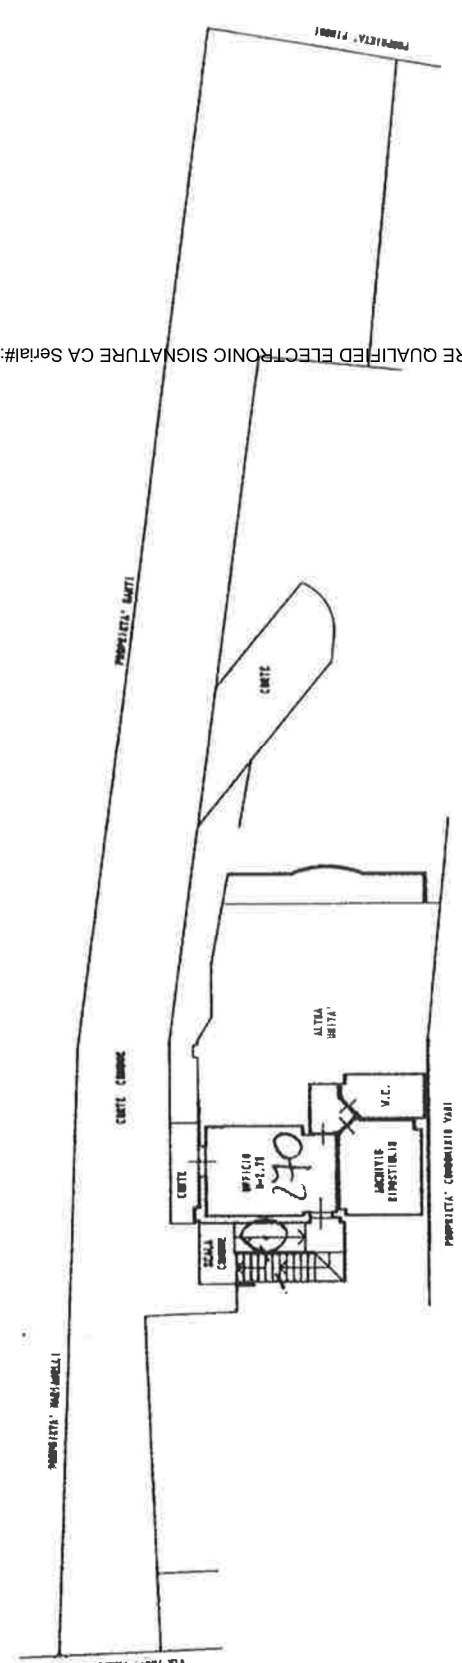

PLANIMETRIA
1/2000



SCALA Di 1:2000

UFFICIO TECNICO EMANALE
Mod. 97
In-data 15 NOV. 1996
Buena n.

<input type="checkbox"/> Dichiarazione di N.C.	Completata dal
<input checked="" type="checkbox"/> Denuncia di variazione	lacrino al n. 08
Identificativi catastali	della provincia
F. 45	di Santa Croce sull'Arno
n. 45	del 15/11/1996
2A	Subalterno 24 > - Uju soppresso

15/11/1996

Catasto dei fabbricati - Situazione al 07/05/2026 - Comune di SANTA CROCE SULL'ARNO(177) - < Foglio 19 - Particella 15 -

ELABORATO PLANIMETRICO		N. 3833	
Comune di Santa Croce Sull'arno	Foglio: 19	Particella: 15	del
Dimostrazione grafica dei subalterni	Tipo Mappale n.	del	Scala 1 : 200
		Proprietà n.	21/07/2022

ALLEGATO 17



Firmato Da: GRASSULINI GIACOMO Emesso Da: INFOCAMERE QUALIFIED ELECTRONIC SIGNATURE CA Serial#: 3d6896

ACCERTAMENTO DELLA PROPRIETA' IMMOBILIARE URBANA ELENCO DEI SUBALTERNI ASSEGNATI

Comune SANTA CROCE SULL'ARNO	Sezione	Foglio 19	Particella 15	Tipo mappale	del:
---------------------------------	---------	--------------	------------------	--------------	------

Sub	UBICAZIONE via/piazza	n.civ	Piani	Scala	Int	DESCRIZIONE
9	via provinciale francesca nord	SNC	T			B.C.N.C. - CORTE COMUNE AI SUBB. 37, 38, 31, 10, 12, 14, 34, 35, 17, 30, 27, 33, 20, 21, 22, 23, 36, 25, 29, 26, 32
10	via provinciale francesca nord	SNC	S1-T - 1	2		B.C.N.C. - SCALA COMUNE AI SUBB. 37, 38, 31, 30, 26, 27, 33, 29, 20, 22, 23, 36, 25, 32
12	via provinciale francesca nord	SNC	T			ABITAZIONE DI TIPO CIVILE
14	via provinciale francesca nord	SNC	T			B.C.N.C. - CORTE COMUNE AI SUBB. 20, 21, 22
17	via provinciale francesca nord	SNC	T			B.C.N.C. - CORTE COMUNE AI SUBB. 34 E 35
20	via provinciale francesca nord	SNC	S1			GARAGE
21	via provinciale francesca nord	SNC	S1			GARAGE
22	via provinciale francesca nord	SNC	S1			GARAGE
23	via provinciale francesca nord	SNC	S1			B.C.N.C. - DISIMPEGNO COMUNE AI SUBB. 29, 20, 22 E 25
25	via provinciale francesca nord	SNC	S1			LOCALE DI DEPOSITO
26	via provinciale francesca nord	SNC	2			B.C.N.C. -DISIMPEGNO COMUNE AI SUBB. 27 E 33
27	via provinciale francesca nord	SNC	2			ABITAZIONE DI TIPO CIVILE
29	via provinciale francesca nord	SNC	S1			LOCALE DI DEPOSITO
30	via provinciale francesca nord	SNC	1			ABITAZIONE DI TIPO CIVILE
31	via provinciale francesca nord	SNC	T			NEGOZIO
32	via provinciale francesca nord	SNC	1			ABITAZIONE DI TIPO CIVILE
33	via provinciale francesca nord	SNC	2			ABITAZIONE DI TIPO CIVILE
34	via provinciale francesca nord	SNC	T			AREA URBANA DI MQ. 12
35	via provinciale francesca nord	SNC	T			AREA URBANA DI MQ. 12
36	via provinciale francesca nord	SNC	T			ABITAZIONE DI TIPO CIVILE
37	via provinciale francesca nord	SNC	T			AREA URBANA DI MQ. 39
38	via provinciale francesca nord	SNC	T			AREA URBANA DI MQ. 26

Visura telematica

