

ALLEGATI
R.G. 143/2024


ALLEGATO N° 3
DOCUMENTAZIONE GRAFICA

A R C H I T E T T O F L A V I O M A R T I N O


81100 - CASERTA - VIA PONTE 62 - 345.6933046 - fla-mar@hotmail.it - flavio.martino@archiworldpec.it - 04034550618

ELABORATO GRAFICO

Causa: AURELIA SPV S.R.L. / VIGLIOTTA ANTONIO + VANNINI FEDERICA - R.G. 143/2024

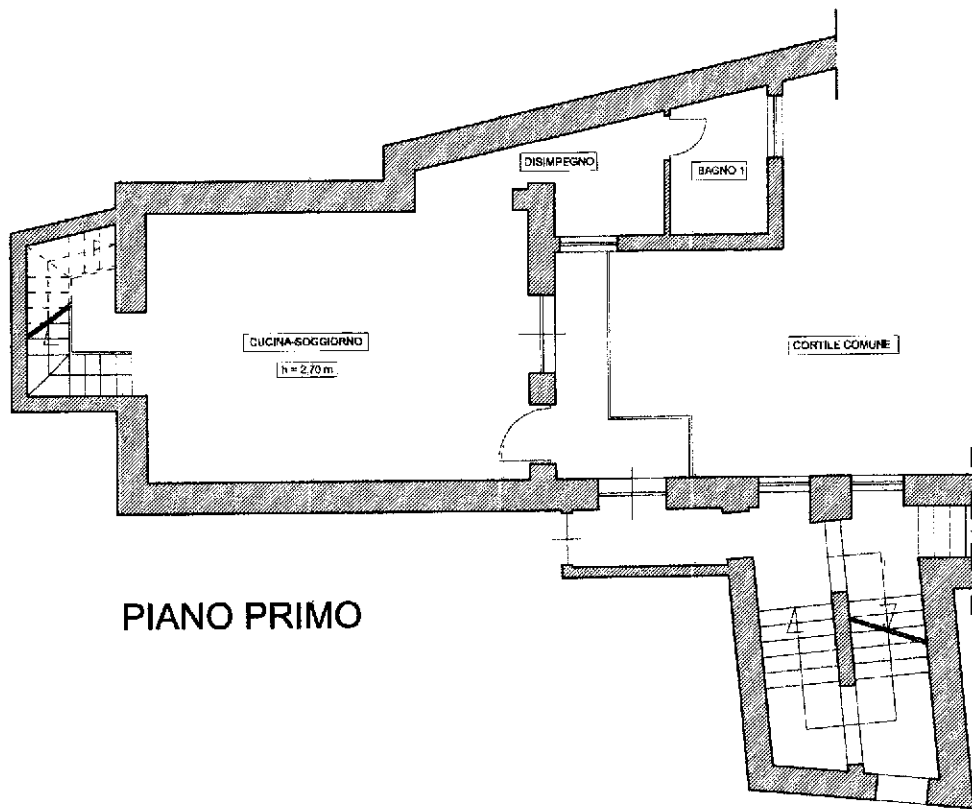

PIANO PRIMO

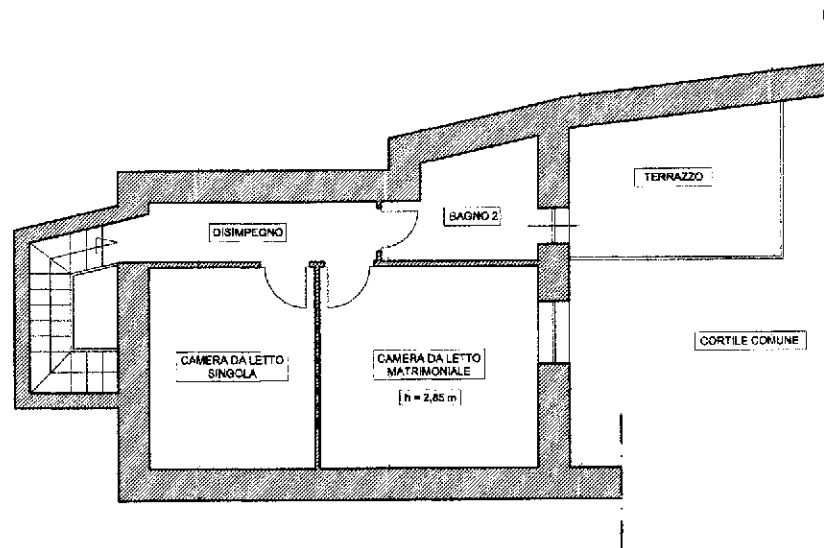

PIANO SECONDO

SCALA 1:100

LOTTO UNICO
VIA SANTA MARGHERITA N. 58 - MADDALONI (CE)

STATO DI FATTO

ARCHITETTO FLAVIO MARTINO

81100 - CASERTA - VIA PONTE 82 - 345.9933046 - fa-mar@hotmail.it - flm@flmarchitworldpec.it - 0403450616