


**Agenzia del Territorio  
CATASTO FABBRICATI  
Ufficio Provinciale di  
Siracusa**

Dichiarazione protocollo n. SR0020559 del 04/03/2005	
Planimetria di u.i.u. in Comune di Lentini	
Via Maci	civ. 27
Identificativi Catastali:	Compilata da: Conduro Filippo
Sezione:	Iscritto all'albo: Geometri
Foglio: 94	Prov. Siracusa
Particella: 505	N. 994
Subalterno: 1	

Scheda n. 1      Scala 1:200

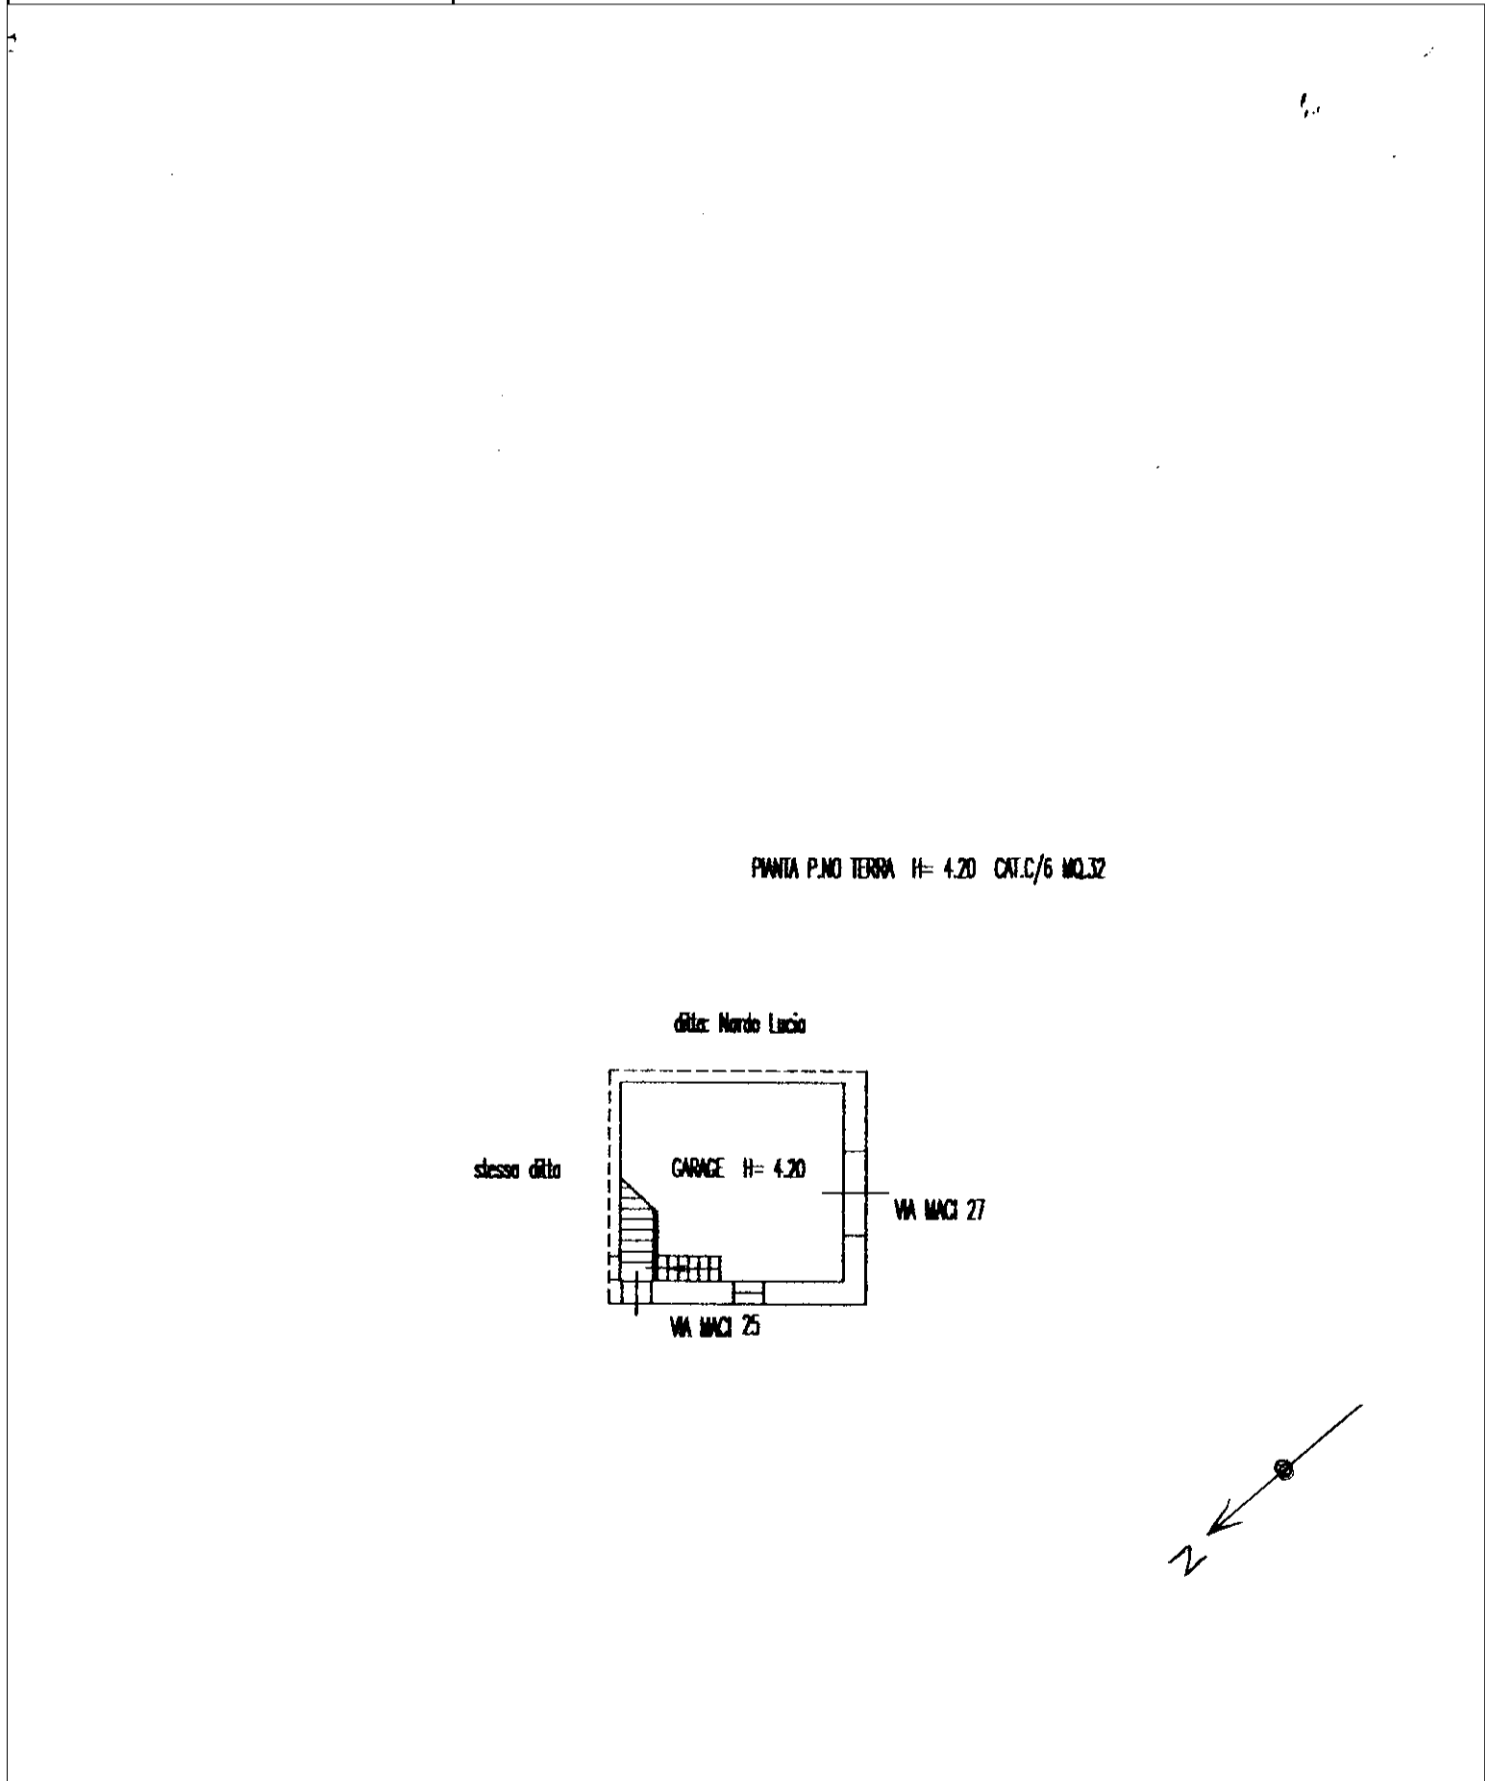

manu 01

Catastro dei Fabbricati - Situazione al 07/05/2025 - Comune di LENTINI(E532) - < Foglio 94 - Particella 505 - Subalterno 1 > - Uiu soppressa  
Firmato Da: ANNAMARIA CIABATTA Emesso Da: ARUBAPEC EU QUALIFIED CERTIFICATES CA G1 Serial#: 6c3fb7ba87b0cf31a4f30557a489a96e