

Agenzia delle Entrate
CATASTO FABBRICATI
Ufficio provinciale di
Siena

Dichiarazione protocollo n. SI0055757 del 14/10/2021

Comune di Poggibonsi

Localita' Campotatti

civ. SNC

Identificativi Catastali:

Sezione:

Foglio: 43

Particella: 485

Subalterno:

Compilata da:

Picone Mauro

Iscritto all'albo:

Geometri



Prov. Siena

N. 856


Data: 16/02/2024 - n. T23080 - Richiedente: LRELSN62R1217261
Totale schede: 1 - Formato di acquisizione: A3(297x420) - Formato stampa richiesto: A3(297x420)
Ultima planimetria n. 1

metria
n. 1
Scala 1: 200

Estratto di mappa catastale
Scala 1:2000

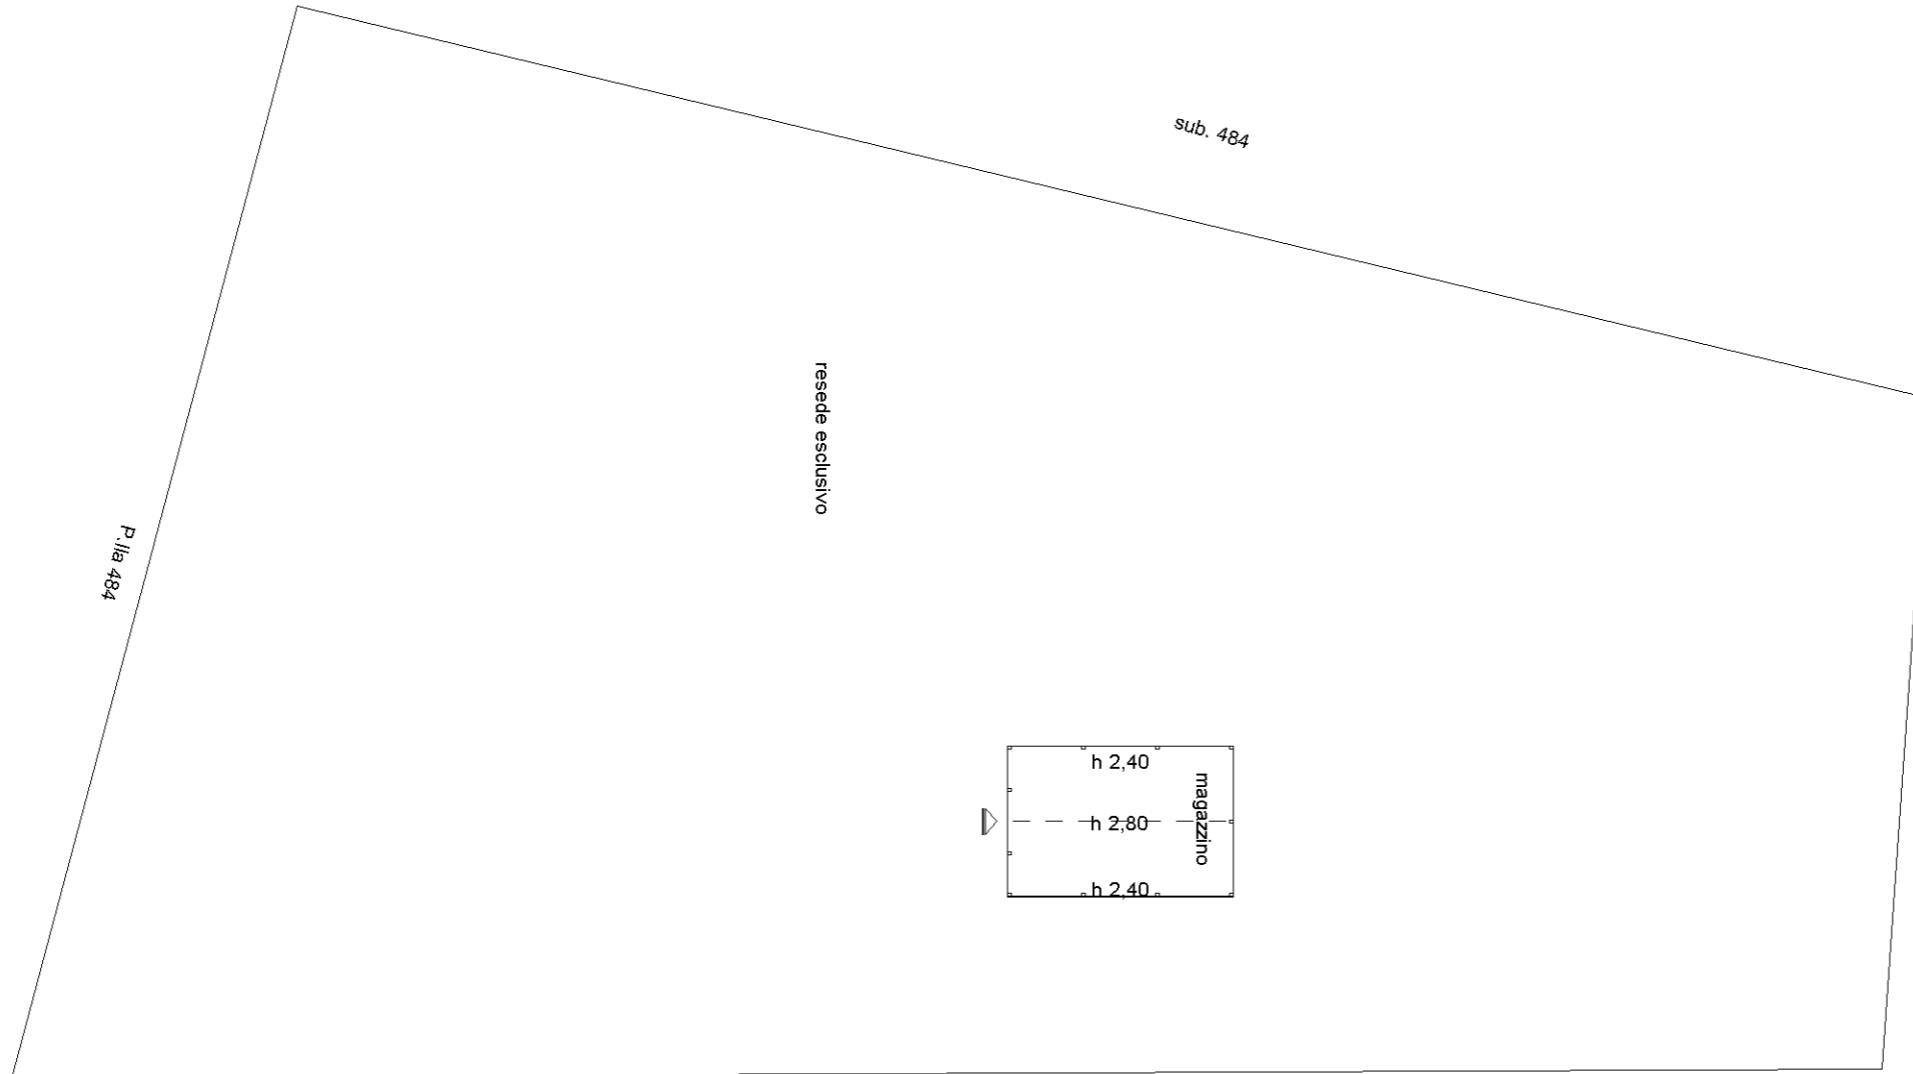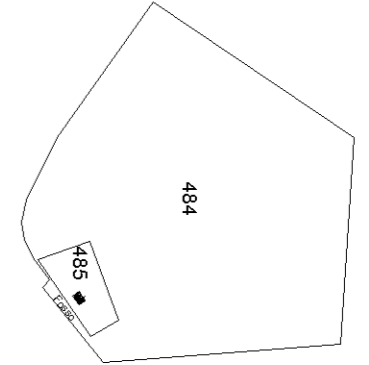

Piano terra

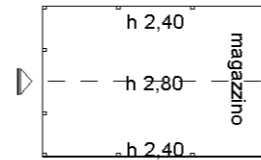

sub. 484

sub. 484

resede esclusivo

P.lia 484

