

**Agenzia del Territorio
CATASTO FABBRICATI
Ufficio Provinciale di
Modena**

Dichiarazione protocollo n. MO0077857 del 04/05/2004

Planimetria di u.i.u. in Comune di Castelnuovo Rangone

Via Pavarello

civ.

Identificativi Catastali:

Sezione:

Foglio: 14

Particella: 294

Subalterno: 3

Compilata da:

Sola Fabio

Iscritto all'albo:


Geometri

Prov. Modena

N. 2286

Scheda n. 1

Scala 1:200

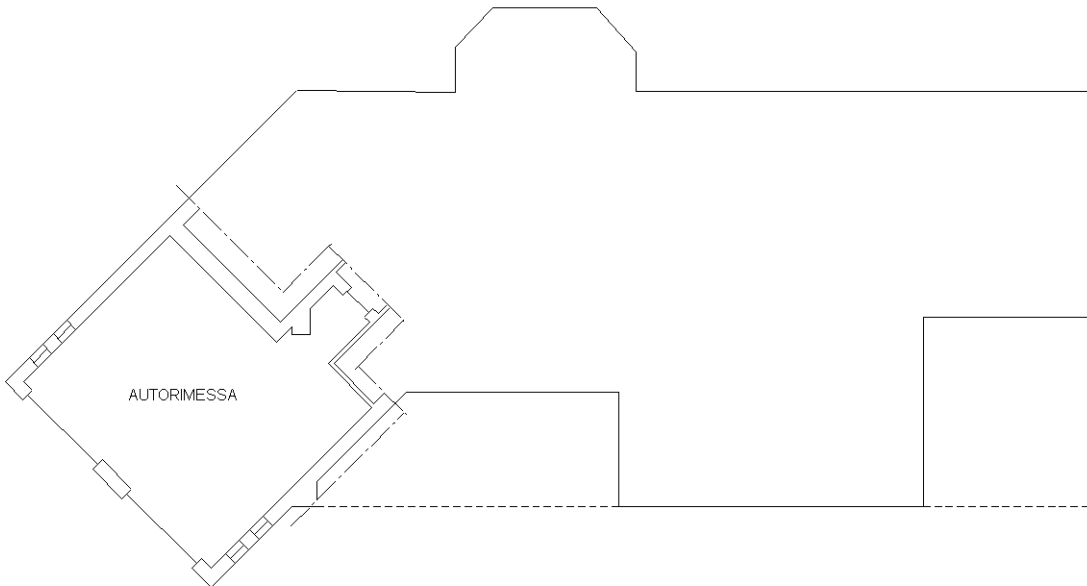

AUTORIMESSA



Ultima planimetria in atti