


Allegato "B1": Grafici illustrativi – Lotto 001

Planimetria stato attuale
Comune di Mallare (SV) - Via G. Bazzano civ. 4
PIANO TERRA
scala 1:100

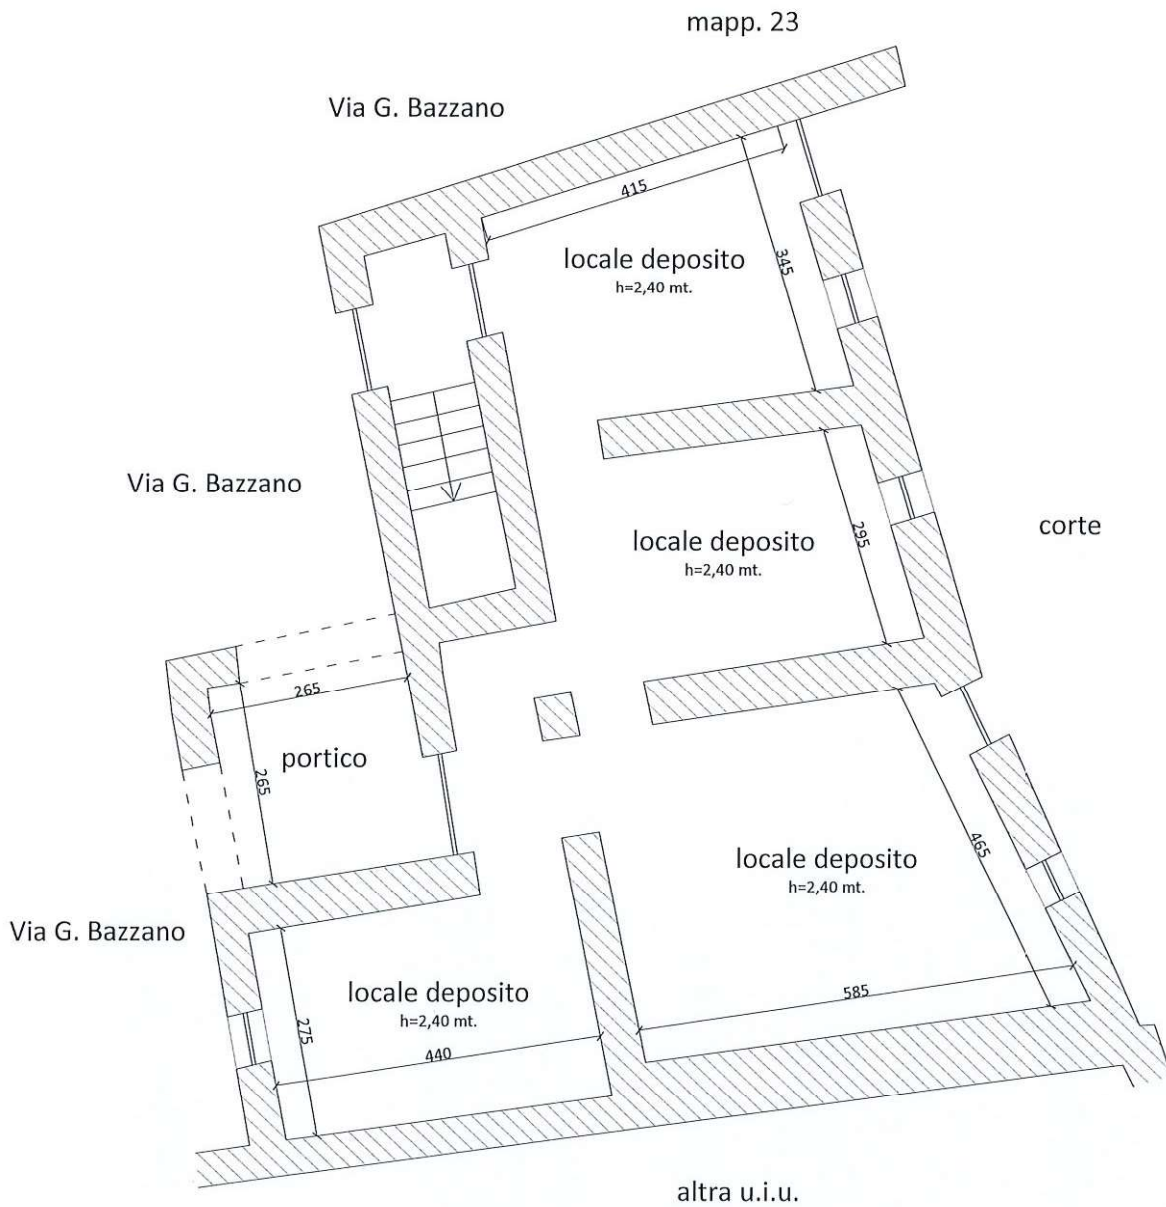


Si precisa che a causa delle condizioni di manutenzione e conservazione dell'immobile e per conseguenti motivi legati alla sicurezza, le misure interne delle unità immobiliari sono state estrapolate dalla documentazione reperita presso gli Enti preposti.

Si precisa altresì che le misure esterne dell'unità immobiliare sono state opportunamente rilevate all'atto del sopralluogo.

Il C.T.U.
Geom. Marco Gerbi

Planimetria stato attuale
Comune di Mallare (SV) - Via G. Bazzano civ. 4
PIANO PRIMO
scala 1:100

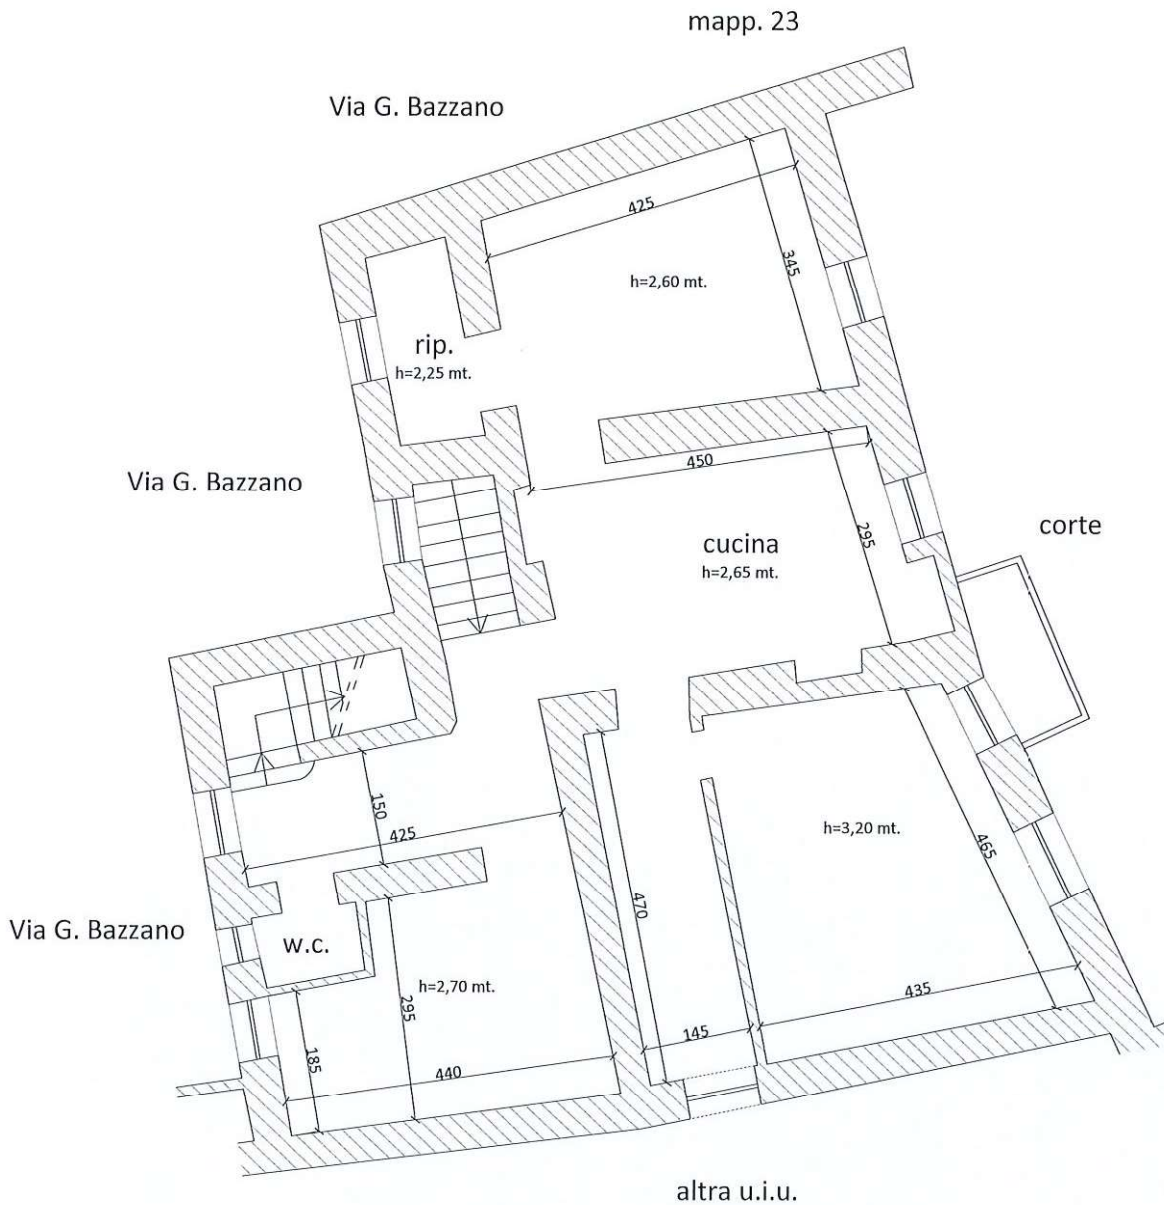


Si precisa che a causa delle condizioni di manutenzione e conservazione dell'immobile e per conseguenti motivi legati alla sicurezza, le misure interne delle unità immobiliari sono state estrapolate dalla documentazione reperita presso gli Enti preposti.

Si precisa altresì che le misure esterne dell'unità immobiliare sono state opportunamente rilevate all'atto del sopralluogo.

Il C.T.U.
Geom. Marco Gerbi

Planimetria stato attuale
Comune di Mallare (SV) - Via G. Bazzano civ. 4
PIANO SECONDO
scala 1:100

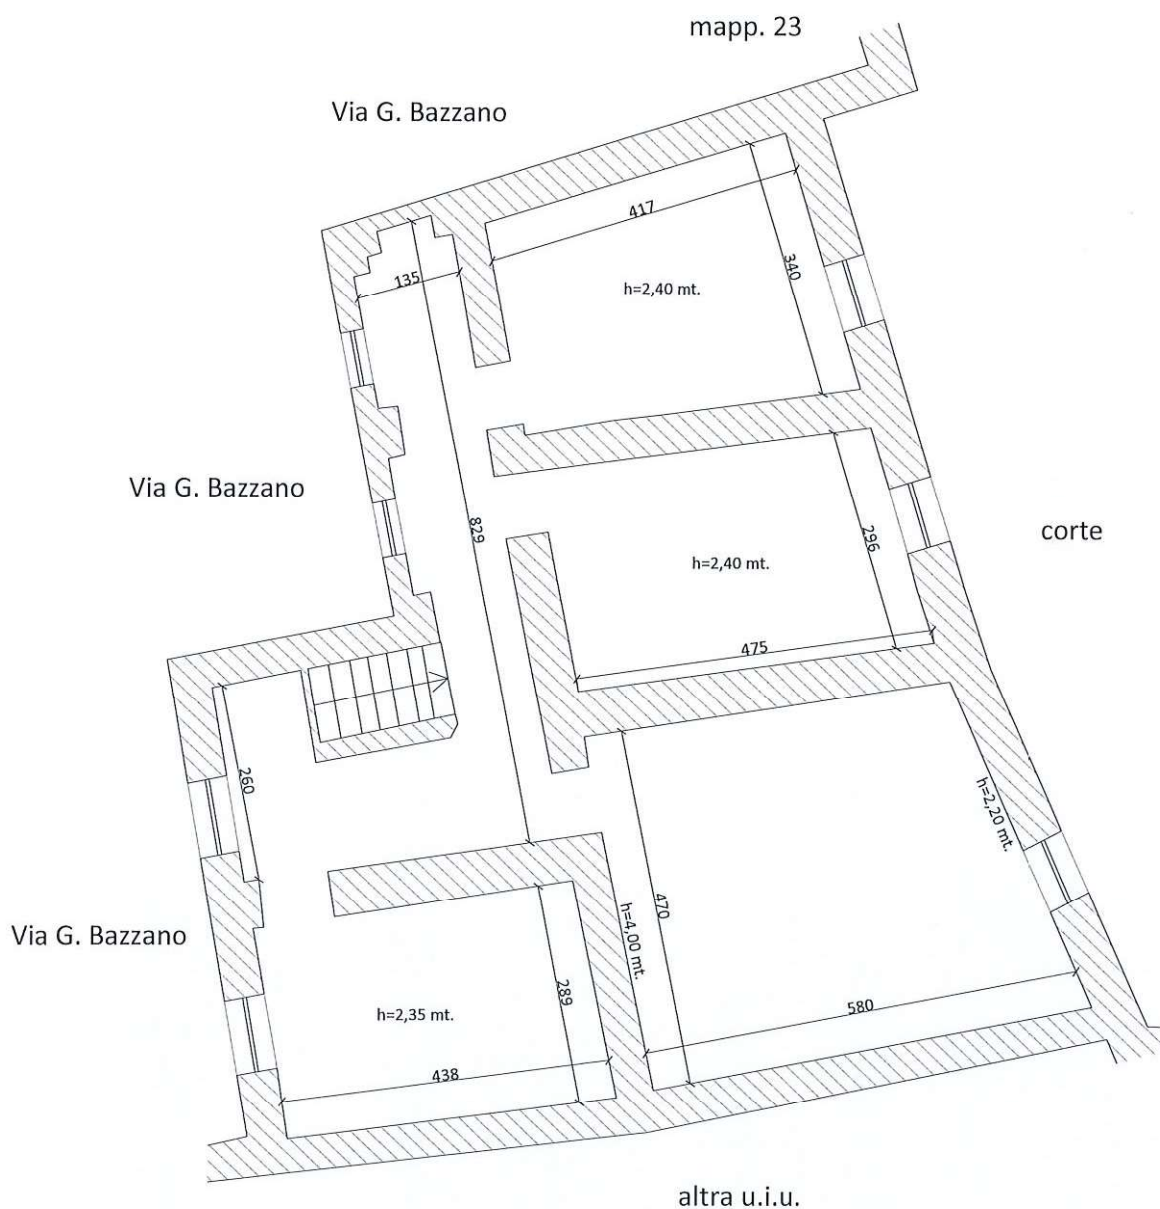

Si precisa che a causa delle condizioni di manutenzione e conservazione dell'immobile e per conseguenti motivi legati alla sicurezza, le misure interne delle unità immobiliari sono state estrapolate dalla documentazione reperita presso gli Enti preposti.

Si precisa altresì che le misure esterne dell'unità immobiliare sono state opportunamente rilevate all'atto del sopralluogo.

Il C.T.U.
Geom. Marco Gerbi