


Allegato "A1": Documentazione fotografica – Lotto 001



300 m

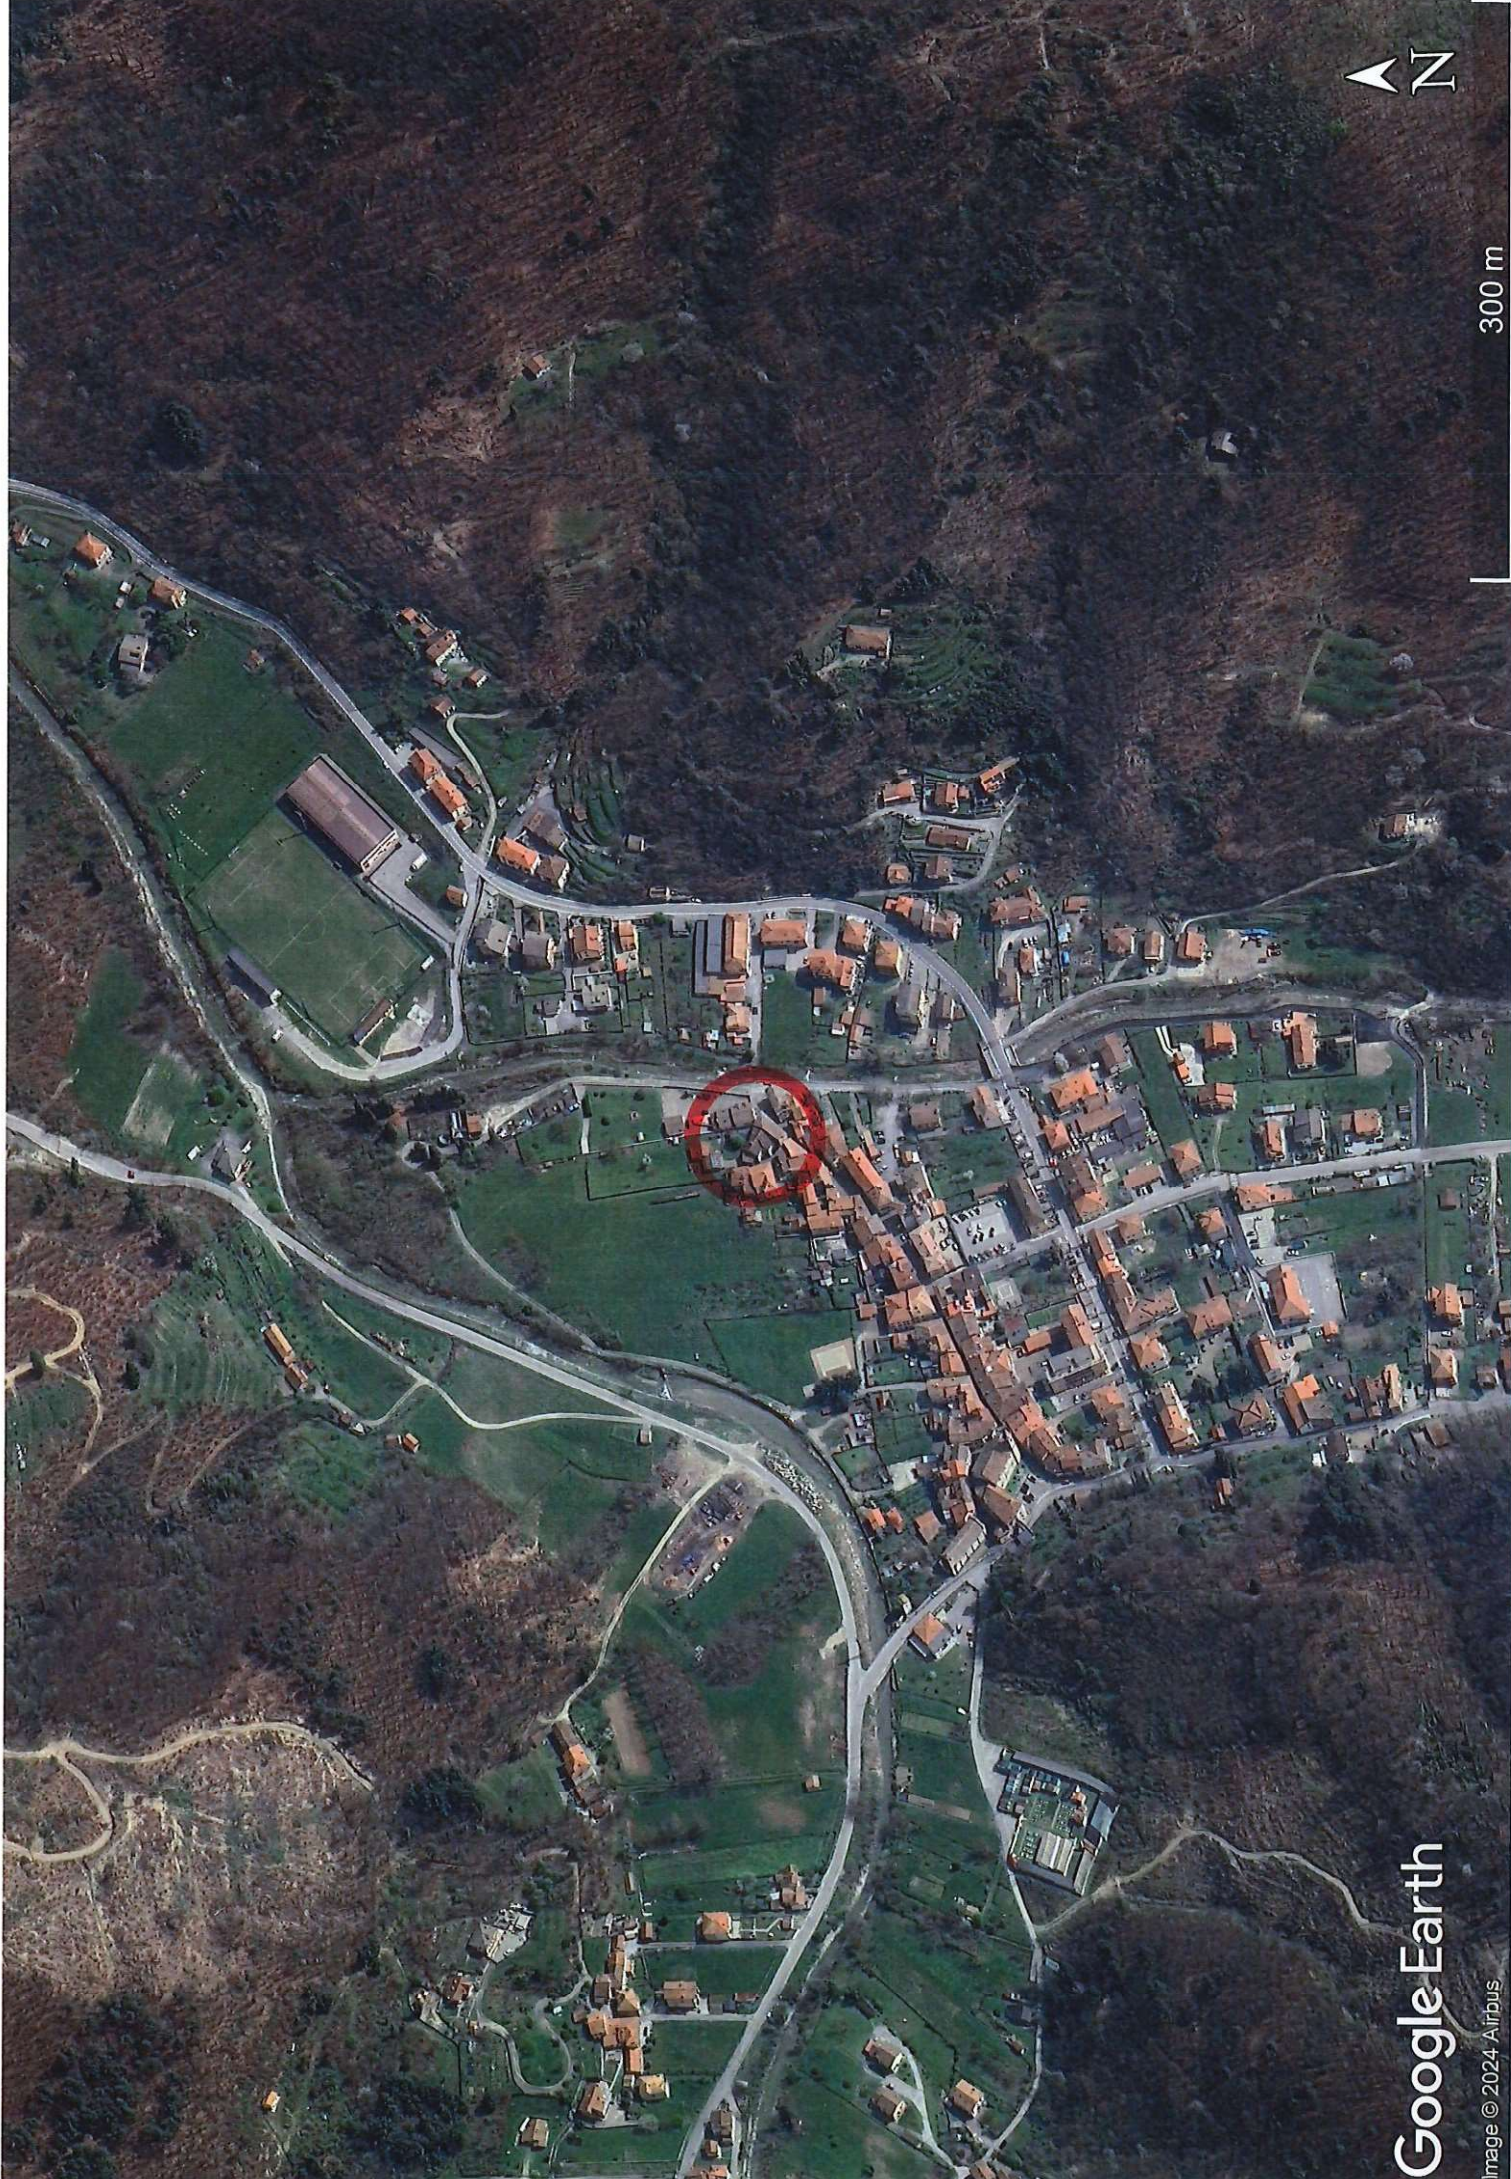

Google Earth

Image © 2024, Airbus




100 m

Google Earth

Image © 2024, Airbus

Planimetria stato attuale
Comune di Mallare (SV) - Via G. Bazzano civ. 4
PIANO TERRA
scala 1:100

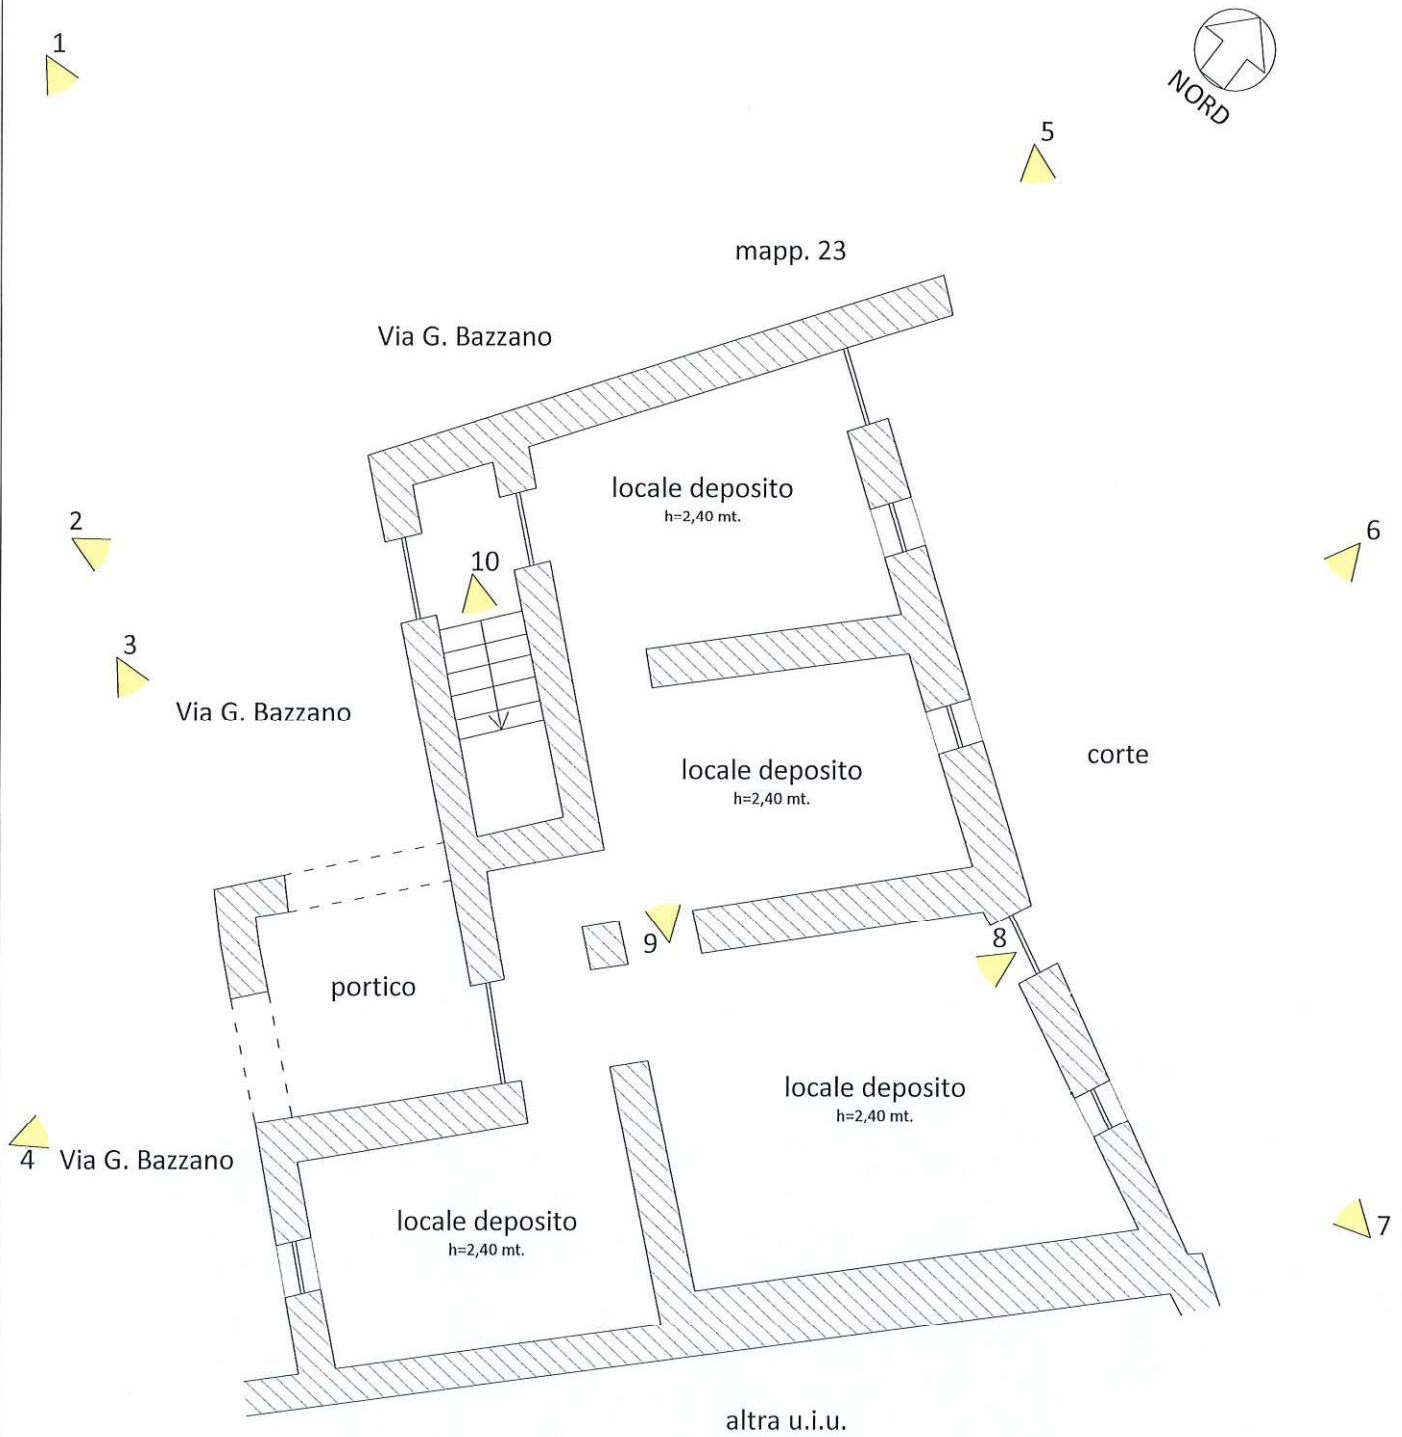


Si precisa che a causa delle condizioni di manutenzione e conservazione dell'immobile e per conseguenti motivi legati alla sicurezza, le misure interne delle unità immobiliari sono state estrapolate dalla documentazione reperita presso gli Enti preposti.

Si precisa altresì che le misure esterne dell'unità immobiliare sono state opportunamente rilevate all'atto del sopralluogo.

Il C.T.U.
Geom. Marco Gerbi

Planimetria stato attuale
Comune di Mallare (SV) - Via G. Bazzano civ. 4
PIANO PRIMO
scala 1:100

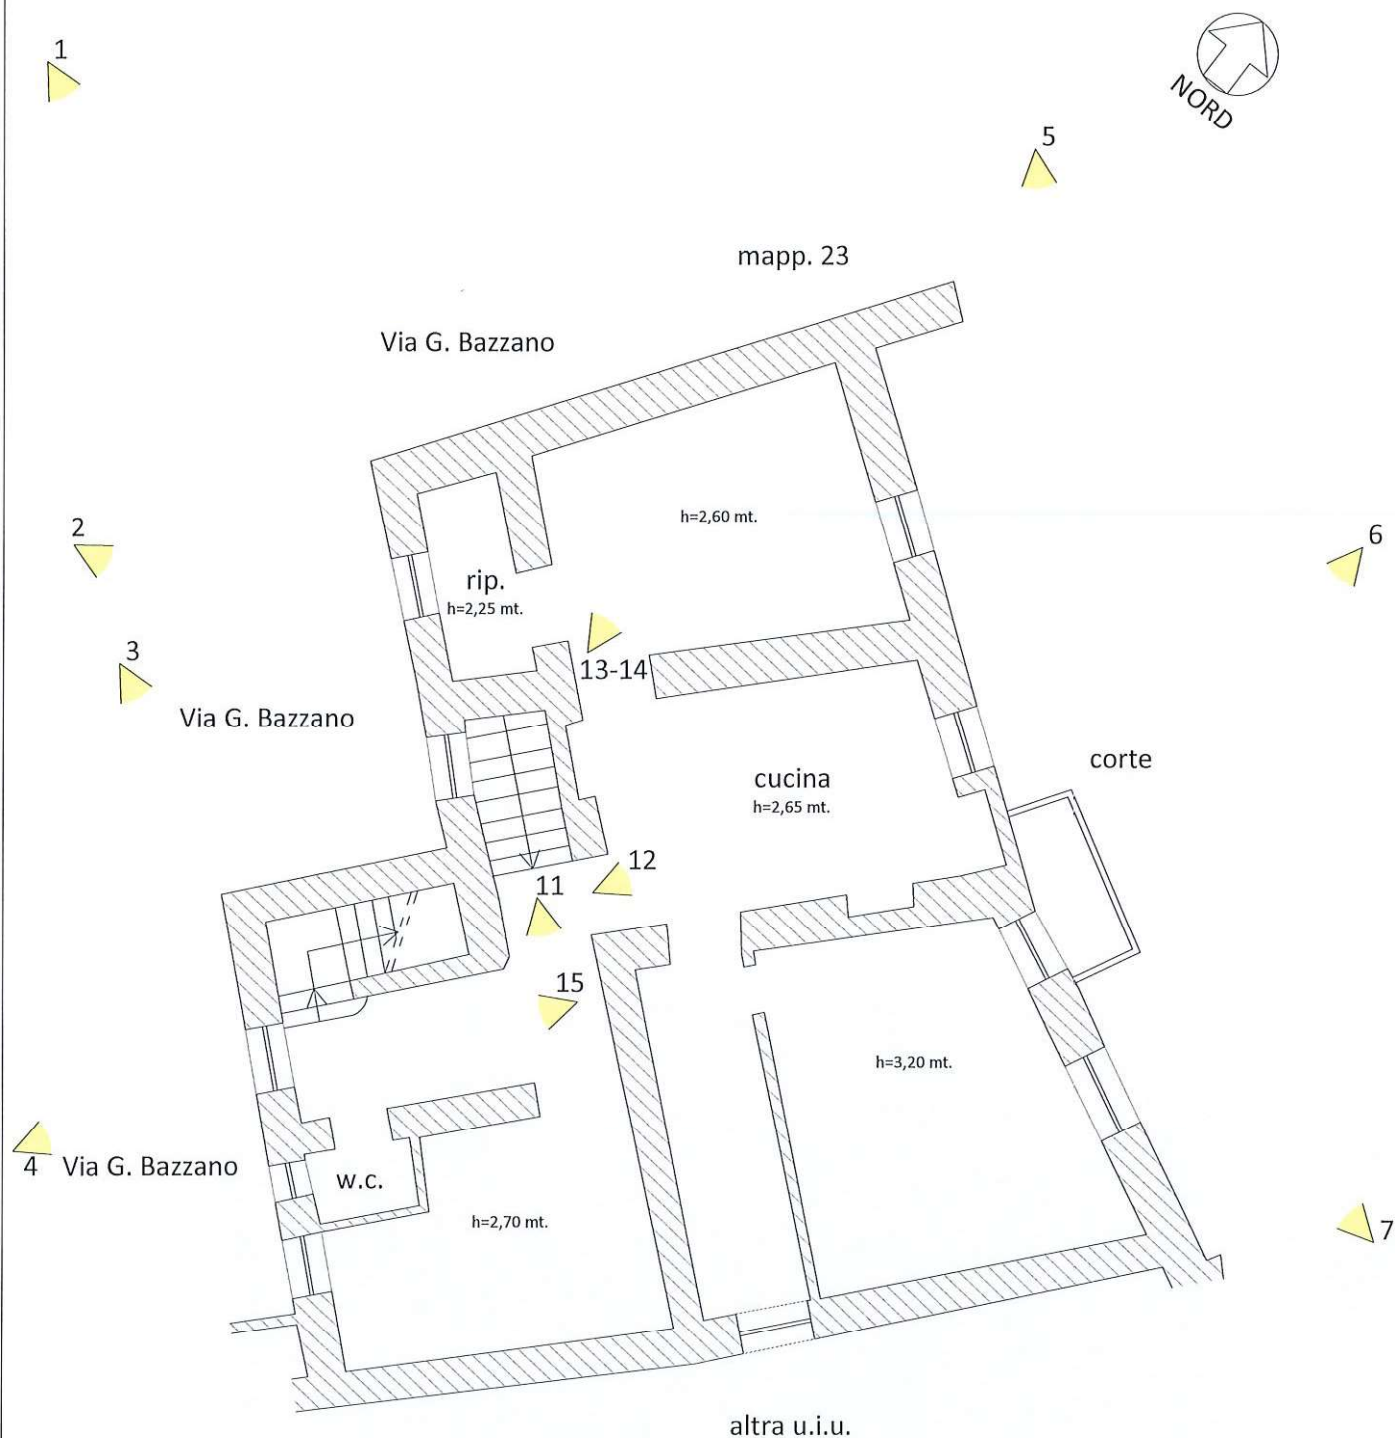


Si precisa che a causa delle condizioni di manutenzione e conservazione dell'immobile e per conseguenti motivi legati alla sicurezza, le misure interne delle unità immobiliari sono state estrapolate dalla documentazione reperita presso gli Enti preposti.

Si precisa altresì che le misure esterne dell'unità immobiliare sono state opportunamente rilevate all'atto del sopralluogo.

Il C.T.U.
Geom. Marco Gerbi

Planimetria stato attuale
Comune di Mallare (SV) - Via G. Bazzano civ. 4
PIANO SECONDO
scala 1:100

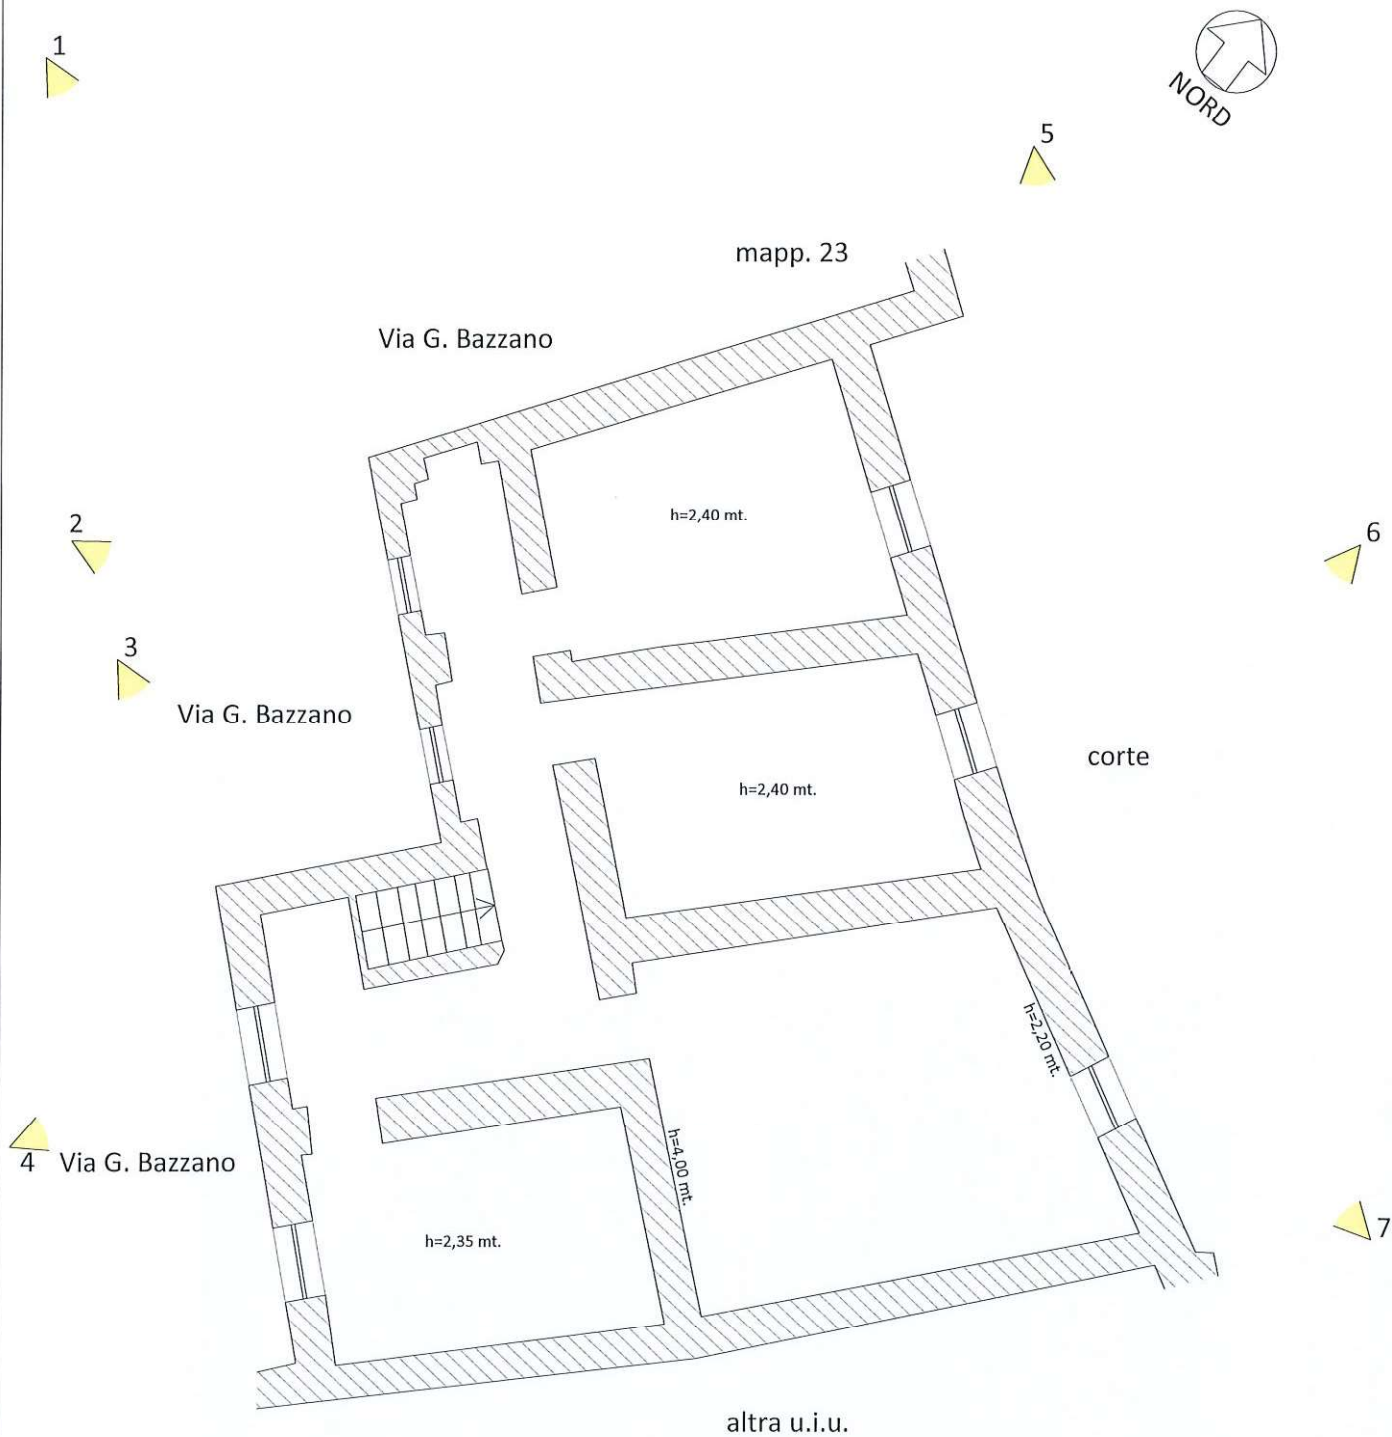

Si precisa che a causa delle condizioni di manutenzione e conservazione dell'immobile e per conseguenti motivi legati alla sicurezza, le misure interne delle unità immobiliari sono state estrapolate dalla documentazione reperita presso gli Enti preposti.

Si precisa altresì che le misure esterne dell'unità immobiliare sono state opportunamente rilevate all'atto del sopralluogo.

Il C.T.U.
Geom. Marco Gerbi

LOTTO 001 - Ripresa fotografica n° 1



Geom. Marco Gerbi

Corso XX Settembre 11/4- 17100 Savona - tel. 019.83.86.928 -

Data: 16 Dicembre 2024

LOTTO 001 - Ripresa fotografica n° 2



Geom. Marco Gerbi

Corso XX Settembre 11/4- 17100 Savona - tel. 019.83.86.928 -

Data: 16 Dicembre 2024

LOTTO 001 - Ripresa fotografica n° 3




Geom. Marco Gerbi

Corso XX Settembre 11/4- 17100 Savona - tel. 019.83.86.928 -

Data: 16 Dicembre 2024

LOTTO 001 - Ripresa fotografica n° 4

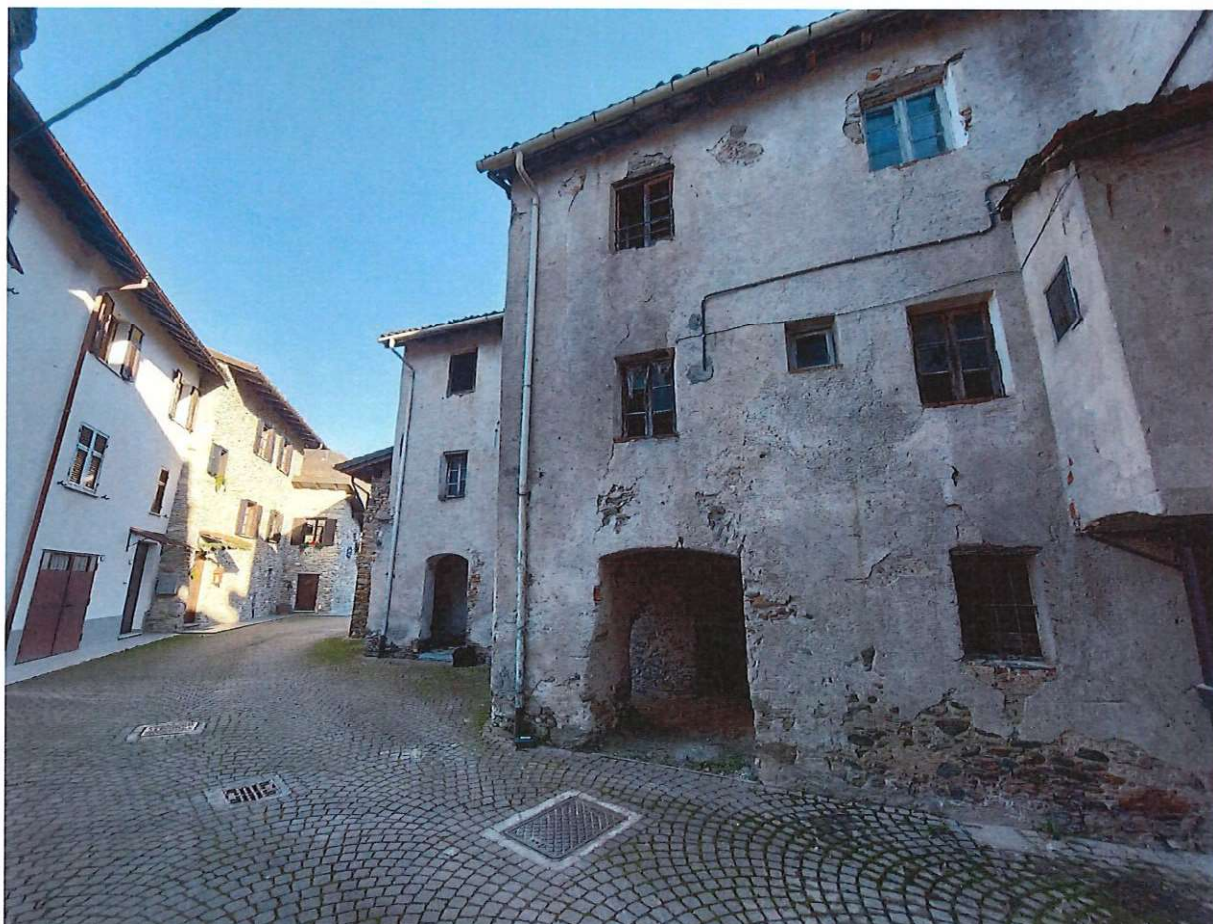

Geom. Marco Gerbi

Corso XX Settembre 11/4- 17100 Savona - tel. 019.83.86.928 -

Data: 16 Dicembre 2024

LOTTO 001 - Ripresa fotografica n° 5



Geom. Marco Gerbi

Corso XX Settembre 11/4- 17100 Savona - tel. 019.83.86.928 -

Data: 16 Dicembre 2024

LOTTO 001 - Ripresa fotografica n° 6



Geom. Marco Gerbi

Corso XX Settembre 11/4- 17100 Savona - tel. 019.83.86.928 -

Data: 16 Dicembre 2024

LOTTO 001 - Ripresa fotografica n° 7



Geom. Marco Gerbi

Corso XX Settembre 11/4- 17100 Savona - tel. 019.83.86.928 -

Data: 16 Dicembre 2024

LOTTO 001 - Ripresa fotografica n° 8



Geom. Marco Gerbi

Corso XX Settembre 11/4- 17100 Savona - tel. 019.83.86.928 -

Data: 16 Dicembre 2024

LOTTO 001 - Ripresa fotografica n° 9



Geom. Marco Gerbi

Corso XX Settembre 11/4- 17100 Savona - tel. 019.83.86.928 -

Data: 16 Dicembre 2024

LOTTO 001 - Ripresa fotografica n° 10



Geom. Marco Gerbi

Corso XX Settembre 11/4- 17100 Savona - tel. 019.83.86.928 -

Data: 16 Dicembre 2024

LOTTO 001 - Ripresa fotografica n° 11



Geom. Marco Gerbi

Corso XX Settembre 11/4- 17100 Savona - tel. 019.83.86.928 -

Data: 16 Dicembre 2024

LOTTO 001 - Ripresa fotografica n° 12



Geom. Marco Gerbi

Corso XX Settembre 11/4- 17100 Savona - tel. 019.83.86.928 -

Data: 16 Dicembre 2024

LOTTO 001 - Ripresa fotografica n° 13



Geom. Marco Gerbi

Corso XX Settembre 11/4- 17100 Savona - tel. 019.83.86.928 -

Data: 16 Dicembre 2024

LOTTO 001 - Ripresa fotografica n° 14



Geom. Marco Gerbi

Corso XX Settembre 11/4- 17100 Savona - tel. 019.83.86.928 -

Data: 16 Dicembre 2024

LOTTO 001 - Ripresa fotografica n° 15



Geom. Marco Gerbi

Corso XX Settembre 11/4- 17100 Savona - tel. 019.83.86.928 -

Data: 16 Dicembre 2024